

LATVIJAS REPUBLIKA

ZEMES ROBEŽU PLĀNS

Zemes vienības kadastra apzīmējums: 96010100032

Adrese: Jāņa Daliņa iela 2, Valmiera

Plāns izgatavots pamatojoties uz Valmieras pilsētas pašvaldības domes 2013.gada 29.augusta norakstu no Lēmuma Nr.293 (protokols Nr.12, 13.&) "Par nekustamo īpašumu Jāņa Daliņa ielā 2 un Dīvaliņa ielā 17, Valmierā, apvienošanu"

Robežas uzmērītas 2013.gada 20.decembrī

Plāna mērogs 1:2000

Zemes vienības platība 5.6199 ha



SIA "Vidzemes mērnieks" direktors


A. Apinis

16.01.2014

Ierosinātais ir informēts par kadastrālās uzmērīšanas laikā veiktajām darbībām, to rezultātiem.

A. Indriksons

16.01.2014

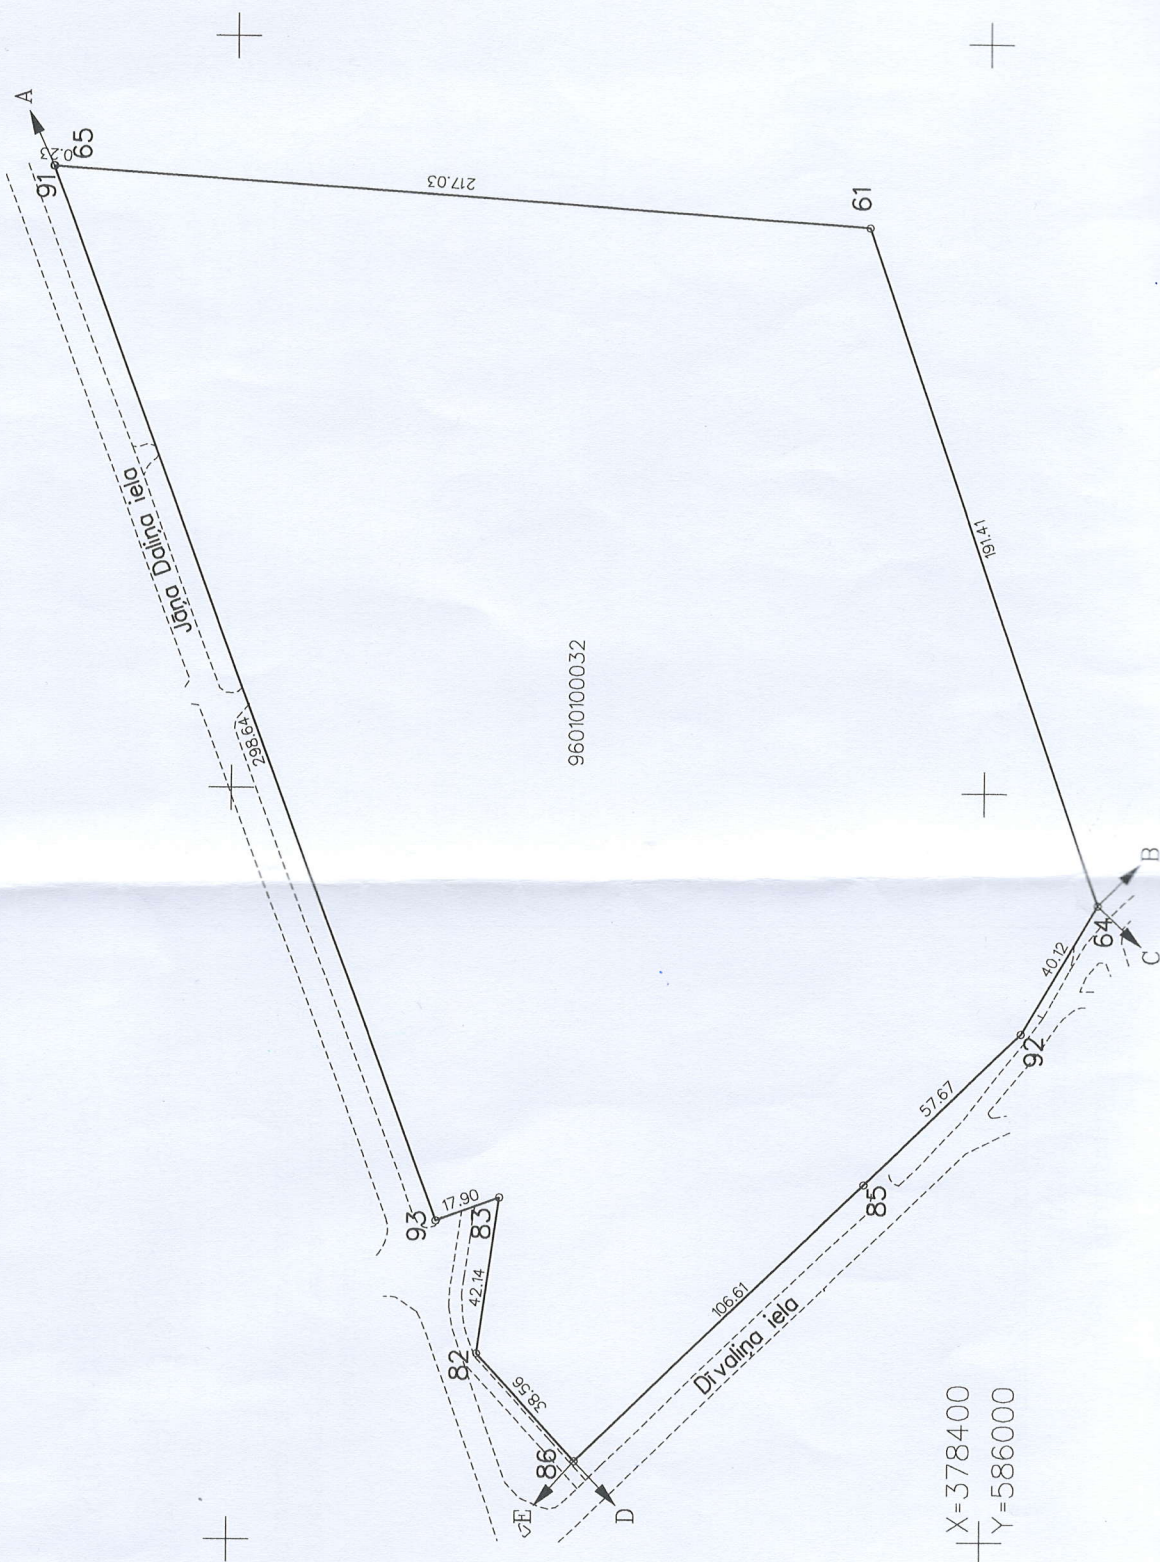

X=378400
Y=586000

96010100032



LATVIJAS REPUBLIKA

SITUĀCIJAS PLĀNS


Zemes vienības kadastra apzīmējums: 96010100032



Adrese: Jāņa Daliņa iela 2, Valmiera


Situācijas elementi uzmērti 2013.gada 20.decembrī

Plāna mērogs 1:2000

Zemes vienības platība 5.6199 ha

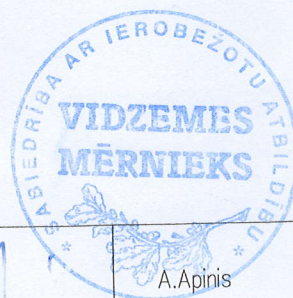

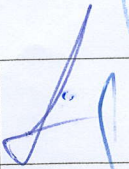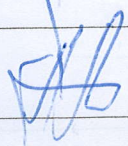SIA "Vidzemes mērnieris" direktors		A. Apinis	16.01.2014
Ierosinātājs ir informēts par Zemes kadastrālās uzmērīšanas laikā veiktajām darbībām, to rezultātiem.		A. Indriksons	16.01.2014

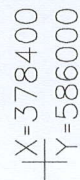

LATVIJAS REPUBLIKA

APGRŪTINĀJUMU PLĀNS

uz trim caurauklotām un aizzīmogatām lapām

Zemes vienības kadastra apzīmējums: 96010100032

Adrese: Jāņa Daliņa iela 2, Valmiera

Apgrūtinājumu saraksts:

1. 120401 aizsargjoslas teritorija gar pazemes elektronisko sakaru tīklu līniju un kabeļu kanalizāciju - 0.0025 ha
2. 120401 aizsargjoslas teritorija gar pazemes elektronisko sakaru tīklu līniju un kabeļu kanalizāciju - 0.0195 ha
3. 12080101 aizsargjoslas teritorija gar gāzesvadu ar spiedienu līdz 0,4 megapaskāļiem - 0.0242 ha
4. 120505 aizsargjoslas teritorija ap elektrisko tīklu transformatoru apakšstaciju - 0.0173 ha
5. 120502 aizsargjoslas teritorija gar elektrisko tīklu kabeļu līniju - 0.0182 ha
6. 120502 aizsargjoslas teritorija gar elektrisko tīklu kabeļu līniju - 0.0160 ha
7. 120502 aizsargjoslas teritorija gar elektrisko tīklu kabeļu līniju - 0.0084 ha
8. 150301 ceļa servitūta teritorija - 0.0364 ha
9. 14020102 aizsargjoslas (aizsardzības zonas) teritorija ap kultūras pieminekļpilsētās - 0.2621 ha
10. 160801 aizsargjoslas teritorija ap kapsētu - 5.4416 ha



Apgrūtinājumu plāns sagatavots 2014.gada 16.janvārī
Plāna mērogs 1:2000
Zemes vienības platība 5.6199 ha



SIA "Vidzemes mērnieks" direktors		A. Apinis	16.01.2014
Saskaņoja: Valmieras pilsētas Būvvaldes vadītājas vietnieks - zemes ierīkotājs	PARAKSTS	J. Zariņš	16.01.2014
Ierosinātājs ir informēts par kadastrālās uzmērīšanas laikā veiktajām darbībām, to rezultātiem.		A. Indriksons	16.01.2014

RŪTINĀJUMU PLĀNS

rim caurauklotām un aizzīmogatām lapām

as kadastra apzīmējums: 96010100032

līnija iela 2, Valmiera

azemes elektronisko sakaru tīklu līniju un kabelu kanalizāciju - 0.0025 ha

azemes elektronisko sakaru tīklu līniju un kabelu kanalizāciju - 0.0195 ha

gāzesvadu ar spiedienu līdz 0,4 megapaskāļiem - 0.0242 ha

elektrisko tīklu transformatoru apakšstaciju - 0.0173 ha

elektrisko tīklu kabelu līniju - 0.0182 ha


elektrisko tīklu kabelu līniju - 0.0160 ha


elektrisko tīklu kabelu līniju - 0.0084 ha

0364 ha

is zonas) teritorija ap kultūras pieminekli pilsētās - 0.2621 ha

apsētu - 5.4416 ha

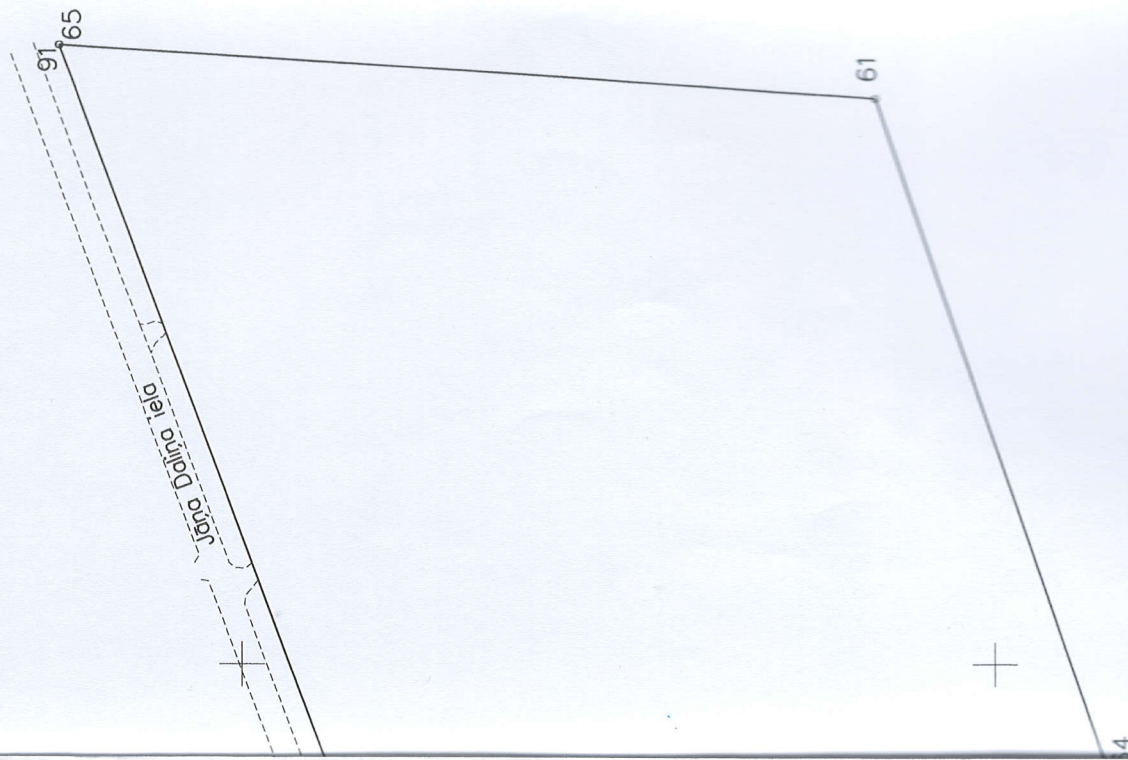

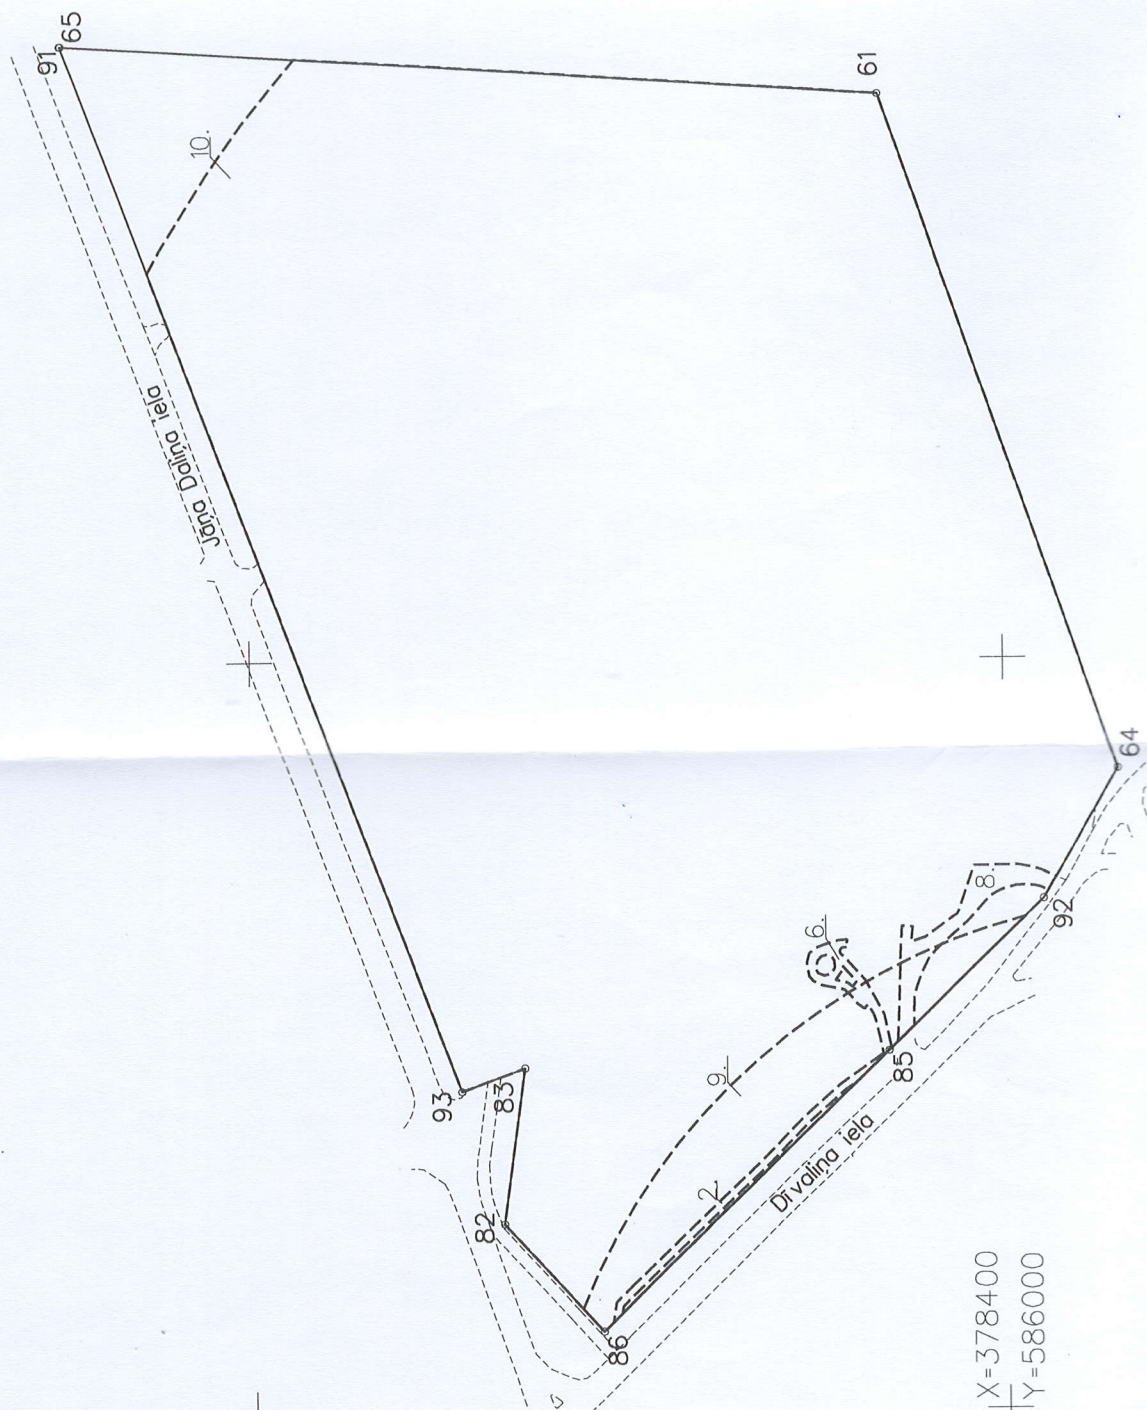

X=378400
Y=586000

ROBEŽAS APSEKOŠANAS AKTS

2013.gada 20.decembrī

Zemes vienībai ar kadastra apzīmējumu **9601 010 0211**

Akta sastādīšanas vieta: **Dīvaliņa iela 17, Valmiera**


SIA "Vidzemes mērnieks" mērnieks Raitis Kozulāns (sertifikāta Nr.AB000000018, derīgs no 30.12.2009. līdz 29.12.2014.) apsekoja apvidū zemes vienības ar kadastra apzīmējumu 9601 010 0211 un zemes vienības ar kadastra apzīmējumu 9601 010 0208 (noteikts 24.11.2008.) kopējo robežposmu.

Mērnieks uz robežu apsekošanu uzaicināja šādas personas:

Īpašnieks	Zemes vienības kadastra apzīmējums	Uzaicinājuma veids(datums)
SIA VIDZEMES OLIMPISKAIS CENTRS	9601 010 0211	Uzaicinājums (05.12.2013.)
SIA VIDZEMES OLIMPISKAIS CENTRS	9601 010 0208	Uzaicinājums (05.12.2013.)
Valmieras pilsētas pašvaldība	9601 010 0002 9601 009 0003 9601 009 0004	Uzaicinājums (05.12.2013.)

APSEKOŠANAS LAIKĀ KONSTATĒTAIS ROBEŽAS STĀVOKLIS

Robežu shēma

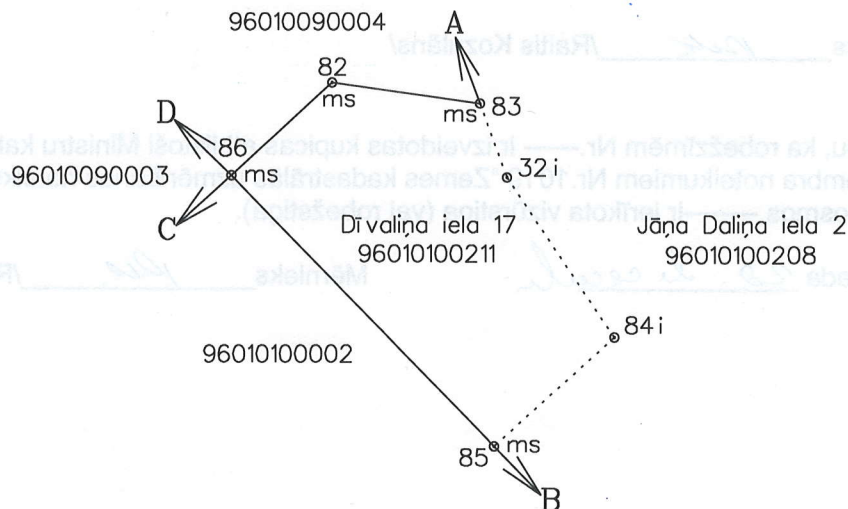

Apsekoto robežu apraksts

85 – 83 pa sauszemes līniju no robežzīmes uz robežzīmi.

ATZINUMS:

- robežzīmes Nr.85; 86; 82; 83 atbilst zemes robežu plāniem un robežas tehniskajām prasībām;
- robežu posmi 85 – 83 atbilst zemes robežu plāniem un robežas tehniskajām prasībām;
- robežzīmes Nr.---- nav atrodamas;
- robežzīmes Nr.---- ir nepieciešams atjaunot;
- apvidū esošās iznīcināmās robežzīmes: Nr.32; 84.

Iebildumi par robežas atrašanās vietu apvidū nav

Ar parakstu apliecinu, ka:

- 1) robežas atrašanās vieta apvidū ir zināma;
- 2) līdz ----.gada --.----- apņemos robežzīmēm Nr.-----izveidot kupicas;
- 3) izcirtīšu robežstīgas šādos robežposmos ----, kā arī uzturēšu tīras ___m platas robežstīgas uz sava īpašuma pusi no robežas, lai būtu nodrošināta redzamība starp robežzīmēm;
- 4) apņemos nodrošināt sava īpašuma robežzīmju saglabāšanu un nepieļaut to pārvietošanu vai iznīcināšanu.

Īpašnieka vai pilnvarotās personas vārds, uzvārds	Zemes vienības kadastra apzīmējums	Paraksti
SIA VIDZEMES OLIMPISKAIS CENTRS	9601 010 0211	 (J. Indrišs)
SIA VIDZEMES OLIMPISKAIS CENTRS	9601 010 0208	 (J. Indrišs)
Valmieras pilsētas pašvaldība pilnv.pers. Juris Zariņš	9601 010 0002 9601 009 0003 9601 009 0004	

Apliecinu, ka robežu apsekošana nodrošināta atbilstoši Ministru kabineta 2011.gada 27.decembra noteikumiem Nr.1019 "Zemes kadastrālās uzmērīšanas noteikumi".

Mērnies nik /Raitis Kozulāns/

Apliecinu, ka robežzīmēm Nr.----- ir izveidotas kupicas atbilstoši Ministru kabineta 2011.gada 27.decembra noteikumiem Nr.1019 "Zemes kadastrālās uzmērīšanas noteikumi".
Robežposmos -----ir ierīkota vizūrstīga (vai robežstīga).

2013. gada 20. decembris

Mērnies nik /Raitis Kozulāns/

ROBEŽAS NOTEIKŠANAS AKTS

2013.gada 20.decembrī

Zemes vienībai ar kadastra apzīmējumu **9601 010 0032**

Akta sastādīšanas vieta: Jāņa Daliņa iela 2, Valmiera

SIA "Vidzemes mērnīeks" mērnīeks Raitis Kozulāns (sertifikāta Nr. AB0000000018 derīgs no 30.12.2009. līdz 29.12.2014.) noteica apvidū robežu zemes vienībai ar kadastra apzīmējumu 9601 010 0032, pamatojoties uz Valmieras pilsētas pašvaldības domes 2013.gada 29.augusta norakstu no Lēmuma Nr.293 (protokols Nr.12, 13.&) "Par nekustamo īpašumu Jāņa Daliņa ielā 2 un Dīvaliņa ielā 17, Valmierā, apvienošanu".

Mērnīeks uz robežu noteikšanu uzaicināja šādas personas:

Īpašnieks	Zemes vienības kadastra apzīmējums	Uzaicinājuma veids (datums)
SIA VIDZEMES OLIMPISKAIS CENTRS	9601 010 0032	Uzaicinājums (05.12.2013.)
Valmieras pilsētas pašvaldība	9601 010 0002 9601 009 0003 9601 009 0004	Uzaicinājums (05.12.2013.)


Robežu shēma

Robežpunktu nostiprinājumi

un to apzīmējumi:

ms – metāla stienis

kžs – koka žoga stūris

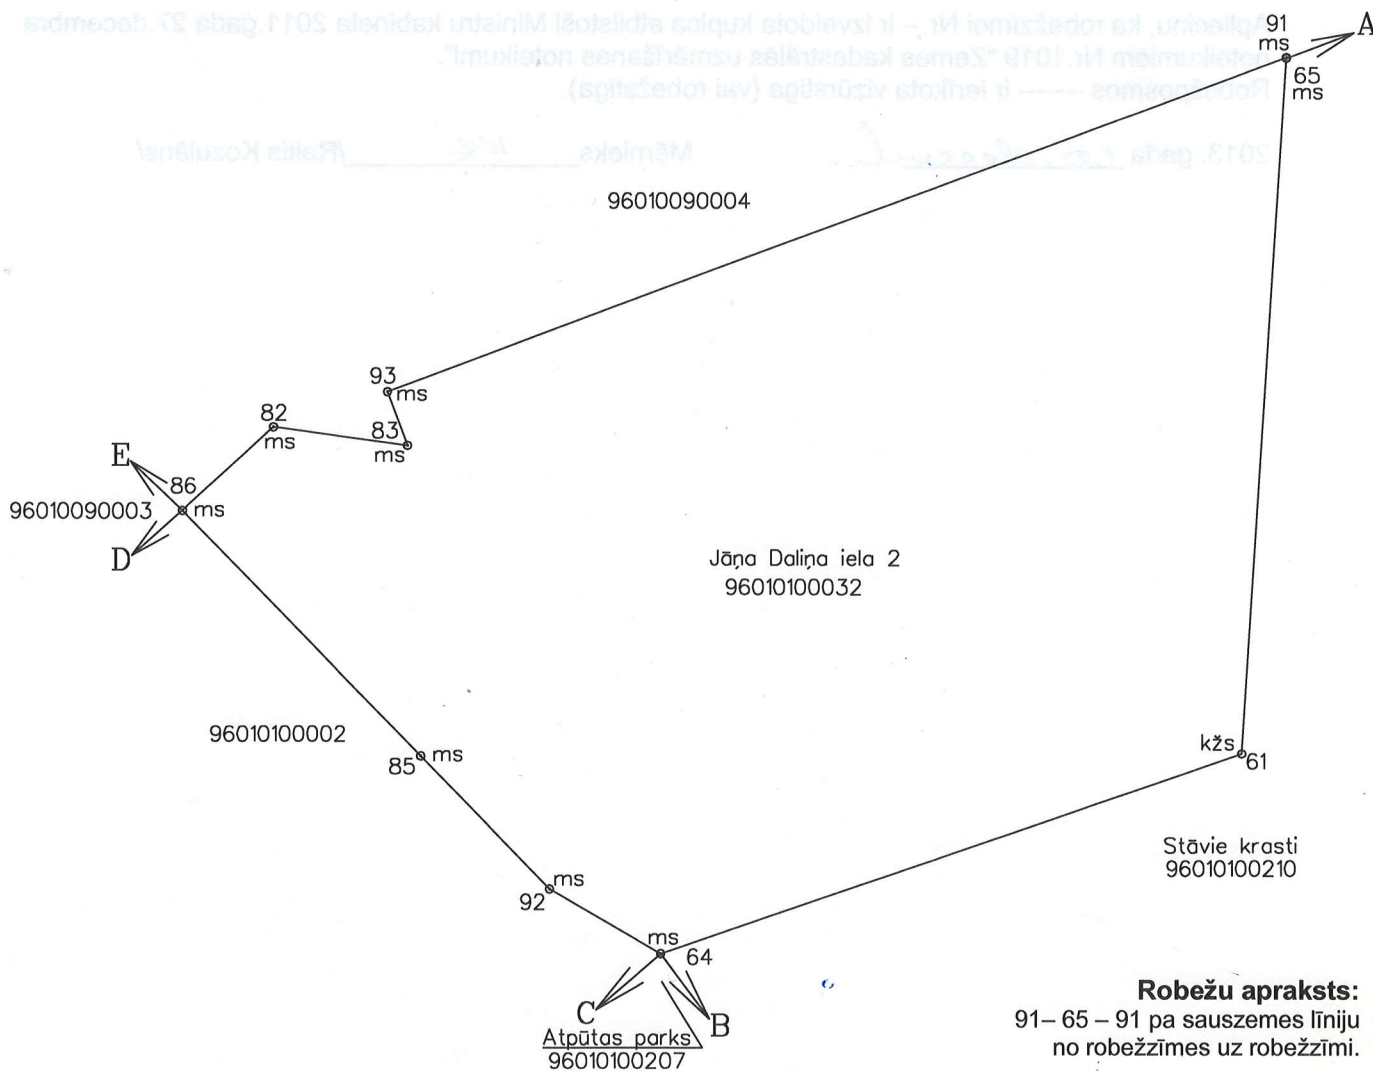

Robežu apraksts:

91 – 65 – 91 pa sauszemes līniju
no robežzīmes uz robežzīmi.

Iebildumi par robežas atrašanās vietu apvidū nav

Ar parakstu apliecinu, ka:

- 2) robeža noteikta bezstrīdus kārtībā, atrašanās vieta apvidū ir zināma un iebildumu nav;
- 3) līdz ----.gada ----.----- apņemos robežzīmei Nr.-- izveidot kupicu;
- 4) izcirtīšu robežstīgas šādos robežposmos -----, Uzturēšu tīras līdz 1m platas robežstīgas uz sava īpašuma pusi no robežas, lai būtu nodrošināta redzamība starp robežzīmēm;
- 5) apņemos nodrošināt sava īpašuma robežzīmju saglabāšanu un nepieļaut to pārvietošanu vai iznīcināšanu.

Īpašnieka vai pilnvarotās personas vārds, uzvārds	Zemes vienības kadastra apzīmējums	Paraksts
SIA VIDZEMES OLIMPISKAIS CENTRS	9601 010 0032	
Valmieras pilsētas pašvaldība	9601 010 0002	
pilnv.pers. Juris Zariņš	9601 009 0003 9601 009 0004	


Apliecinu, ka robeža noteikta atbilstoši Ministru kabineta 2011.gada 27.decembra noteikumiem Nr.1019 "Zemes kadastrālās uzmērīšanas noteikumi".

Mērnieks me /Raitis Kozulāns/

Apliecinu, ka robežzīmei Nr.-- ir izveidota kupica atbilstoši Ministru kabineta 2011.gada 27.decembra noteikumiem Nr.1019 "Zemes kadastrālās uzmērīšanas noteikumi".
Robežposmos ----- ir ierīkota vizūrstīga (vai robežstīga).

2013. gada 10. decembris

Mērnieks me /Raitis Kozulāns/

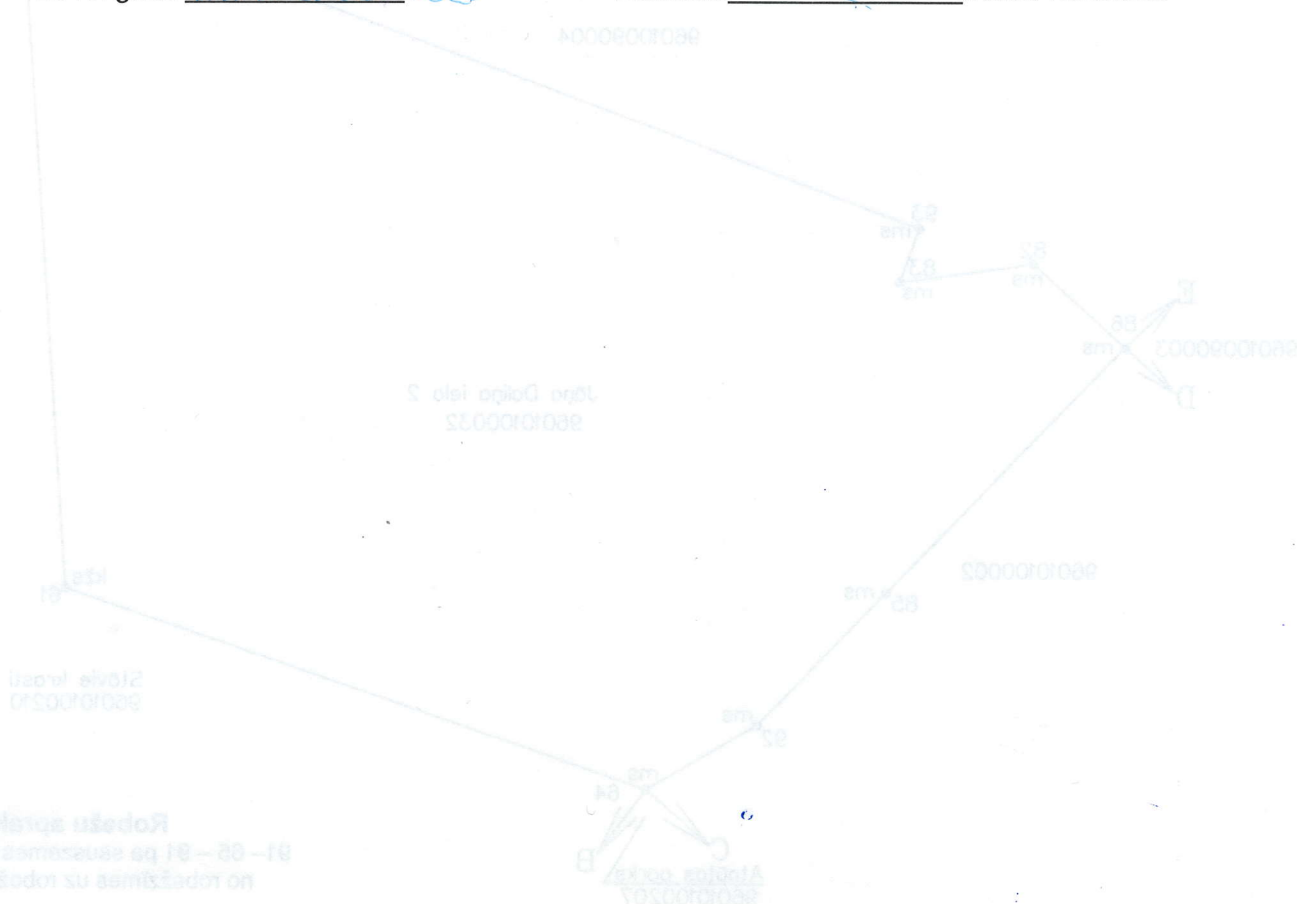

ROBEŽAS APSEKOŠANAS AKTS

2013.gada 20.decembrī

Zemes vienībai ar kadastra apzīmējumu **9601 010 0208**

Akta sastādīšanas vieta: **Jāņa Daliņa iela 2, Valmiera**


SIA "Vidzemes mērnieks" mērnieks Raitis Kozulāns (sertifikāta Nr.AB000000018, derīgs no 30.12.2009. līdz 29.12.2014.) apsekoja apvidū zemes vienības ar kadastra apzīmējumu 9601 010 0208 un zemes vienību ar kadastra apzīmējumiem 9601 010 0210 (noteikts 28.03.2000.), 9601 010 0207 (noteikts 29.03.2001.), 9601 010 0211 (noteikts 08.05.2001.) kopējos robežposmus.

Mērnieks uz robežu apsekošanu uzaicināja šādas personas:

Īpašnieks	Zemes vienības kadastra apzīmējums	Uzaicinājuma veids(datums)
SIA VIDZEMES OLIMPISKAIS CENTRS	9601 010 0208	Uzaicinājums (05.12.2013.)
Valmieras pilsētas pašvaldība	9601 010 0210 9601 010 0207	Uzaicinājums (05.12.2013.)
Valmieras pilsētas pašvaldība	9601 010 0002 9601 009 0004	Uzaicinājums (05.12.2013.)
SIA VIDZEMES OLIMPISKAIS CENTRS	9601 010 0211	Uzaicinājums (05.12.2013.)

APSEKOŠANAS LAIKĀ KONSTATĒTAIS ROBEŽAS STĀVOKLIS

Robežu shēma

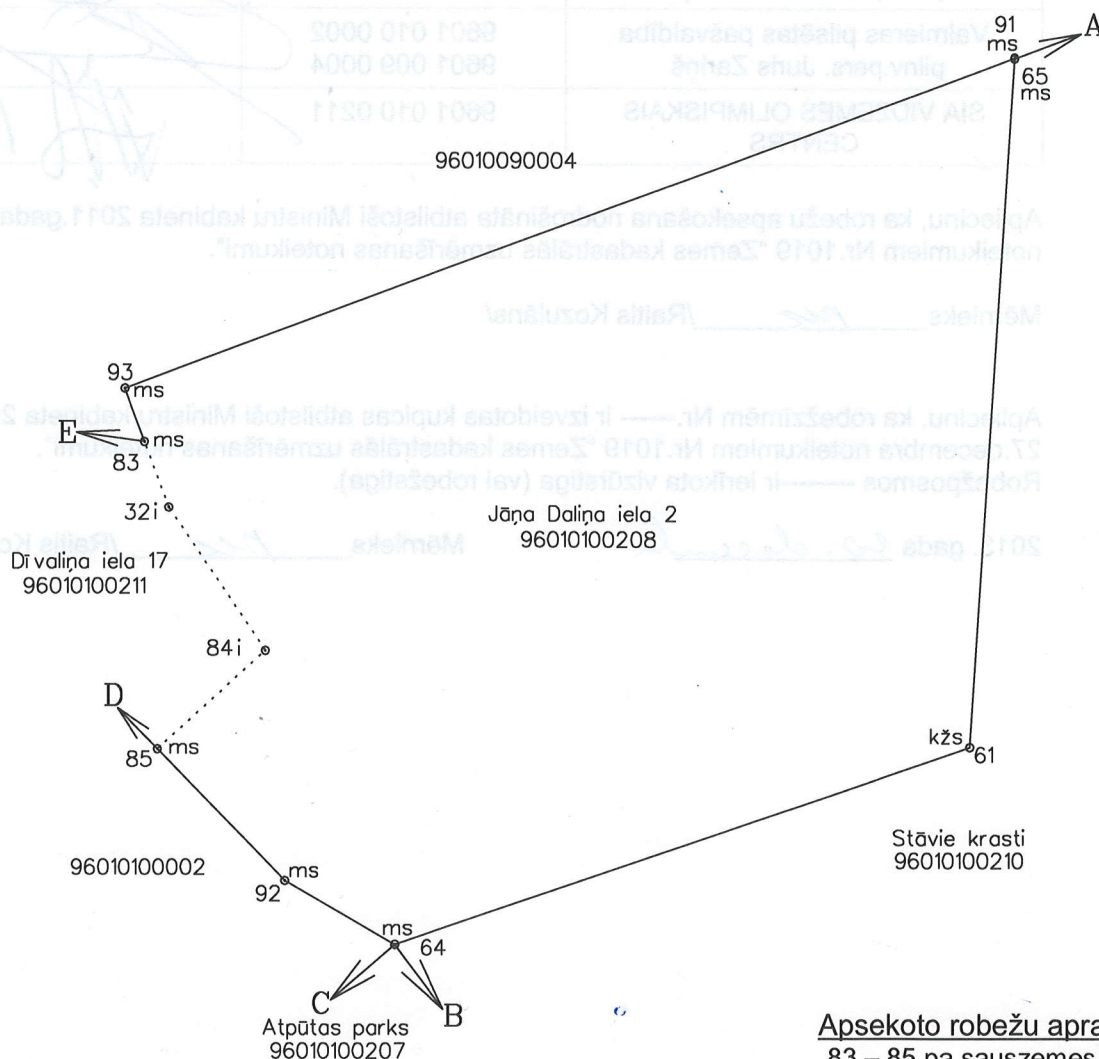

Apsekoto robežu apraksts
83 – 85 pa sauszemes līniju
no robežzīmes uz robežzīmi.




ATZINUMS:

- robežzīmes Nr.91; 65; 61; 64; 92; 85; 83; 93 atbilst zemes robežu plāniem un robežas tehniskajām prasībām;
- robežu posmi 83 – 85 atbilst zemes robežu plāniem un robežas tehniskajām prasībām;
- robežzīmes Nr.---- nav atrodamas;
- robežzīmes Nr.---- ir nepieciešams atjaunot;
- apvidū esošās iznīcināmās robežzīmes: Nr.84; 32.

Iebildumi par robežas atrašanās vietu apvidū nav

Ar parakstu apliecinu, ka:

- 1) robežas atrašanās vieta apvidū ir zināma;
- 2) līdz ----.gada --.----- apņemos robežzīmēm Nr.-----izveidot kupicas;
- 3) izcirtīšu robežstīgas šādos robežposmos ----, kā arī uzturēšu tīras ___m platas robežstīgas uz sava īpašuma pusi no robežas, lai būtu nodrošināta redzamība starp robežzīmēm;
- 4) apņemos nodrošināt sava īpašuma robežzīmju saglabāšanu un nepieļaut to pārvietošanu vai iznīcināšanu.

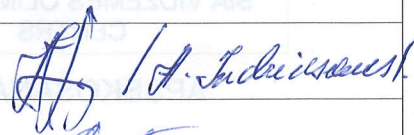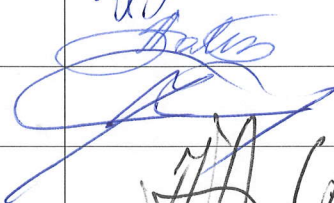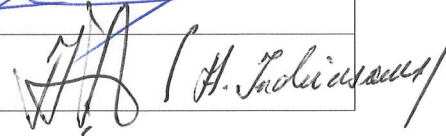Īpašnieka vai pilnvarotās personas vārds, uzvārds	Zemes vienības kadastra apzīmējums	Paraksti
SIA VIDZEMES OLIMPISKAIS CENTRS	9601 010 0208	
Valmieras pilsētas pašvaldība pilnv.pers. Anda Saliņa	9601 010 0210 9601 010 0207	
Valmieras pilsētas pašvaldība pilnv.pers. Juris Zariņš	9601 010 0002 9601 009 0004	
SIA VIDZEMES OLIMPISKAIS CENTRS	9601 010 0211	

Apliecinu, ka robežu apsekošana nodrošināta atbilstoši Ministru kabineta 2011.gada 27.decembra noteikumiem Nr.1019 "Zemes kadastrālās uzmērīšanas noteikumi".

Mērnīeks pe /Raitis Kozulāns/

Apliecinu, ka robežzīmēm Nr.----- ir izveidotas kupicas atbilstoši Ministru kabineta 2011.gada 27.decembra noteikumiem Nr.1019 "Zemes kadastrālās uzmērīšanas noteikumi".
Robežposmos -----ir ierīkota vizūrstīga (vai robežstīga).

2013. gada 20. decembris Mērnīeks pe /Raitis Kozulāns/