


Zemes vienības nomas skice

Iznomājamās zemes platība ,
no īpašuma Jāņa Daliņa iela 2 (kad.nr. 9601 010 0032),
Valmiera, Valmieras novads.

iznomājamā zemes platība 3154 m²

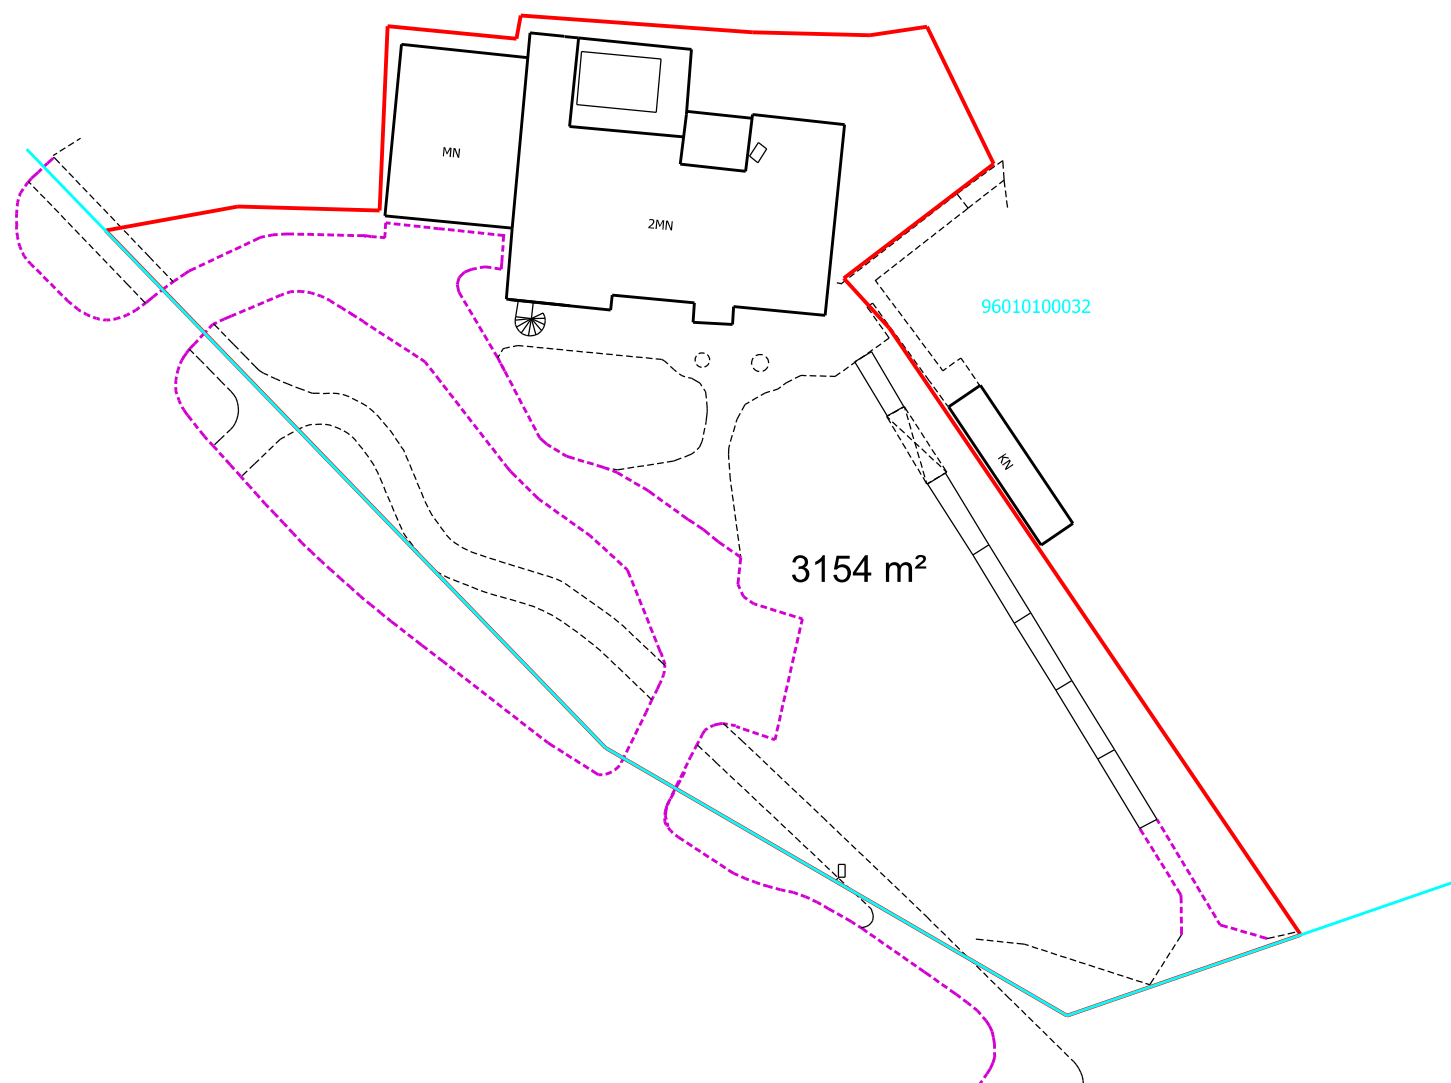

- iznomājamās zemes vienības robeža
- īpašuma Jāņa Daliņa iela 2 zemes vienības robeža

Skici sagatavoja SIA "Vidzemes mērnieks" zemes ierīkotājs:

/R.Kozulāns/
sert.Nr.AA0021
22.04.2025.