

LATVIJAS REPUBLIKAS VALSTS ZEMES DIENESTA
VIDZEMES REĢIONĀLĀ NODAĻA

NEKUSTAMĀ ĪPAŠUMA
TEHNISKĀS INVENTARIZĀCIJAS
LIETA

Valmieras rajons
Valmieras pilsēta
Jāņa Daliņa iela 2
____ pagasts
(pilsētas lauku teritorija)

(īpašuma nosaukums)

KADASTRA NUMURS

9	6	0	1	0	1	0	0	2	0	8
---	---	---	---	---	---	---	---	---	---	---

Arhīva lietas Nr. 503


SATURA RĀDĪTĀJS

Nr.	Dokumenta nosaukums	Lapu Nr.
1.	Aphāves plāns	1
2.	Ekas 006 kadastrālās uzskaites līdža	2 ÷ 7
3.		
4.		
PAIŠĀVUMA KARTĒ GRAFISKAIS DAĻSTĀVUMS DIENĒSIN

ĒKAS KADASTRA REĢISTRĀCIJAS NĀSLIETA

96010100208012

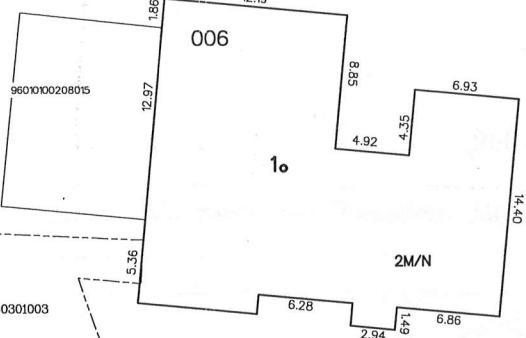

96010100208015

050301003

96010100208005

Jāņa Dolīra iela

gaisa apūdeņošanas caurule

96010100208001

96010100208002

96010100208009

96010100208011

96010100208010

96010100208014

96010100208003

96010100208004

BŪVES PUNKTA KOORDINĀTAS
LATVIJAS KOORDINĀTU SISTĒMĀ LKS-92

BŪVES PUNKTA NR	X	Y
1	378432.32	586137.72

APBŪVES PLĀNS

Zemes vienības kadastra apzīmējums		Mērogs
9601-010-0208		1:500
Uzmērīja	Aivars Dirnēns	28.05.2009.

LATVIJAS REPUBLIKAS VALSTS ZEMES DIENESTS

ĒKAS KADASTRĀLĀS UZMĒRĪŠANAS LIETA

Būves kadastra apzīmējums:.....96010100208006
Nosaukums:.....Viesnīca
Adrese:.....Valmieras raj., Valmiera, Jāņa Daliņa iela 2
Patvaļīgās būvniecības pazīmes:.....nav
Kadastrālās uzmērīšanas datums:.....28.05.2009



10.06.2009.

Inese Andersone
Inese Andersone

Reģionālās nodaļas vadītājs (pilnvarotā persona):

Dace Bierne

(vārds, uzvārds)



(Signature)
(paraksts)

Datums: 2009 gada 11. 06.

Izdrukas ID: 390000961996	Izdrukas datums: 04.06.2009	1 no 4
---------------------------	-----------------------------	--------

Skaidrojumi:

Nav – Kadastra informācijas sistēmā dati nav reģistrēti; Neregistrē – atbilstoši normatīvajiem aktiem dati netiek reģistrēti

Ēkas kadastrālās uzmērīšanas lieta

1. Kadastra objekta identifikators

1.1. Būves kadastra apzīmējums:.....96010100208006

1.2. Nekustamā īpašuma kadastra numurs:.....96010100208

10. Būves pamatdati

10.1. Būves kadastra apzīmējums:.....96010100208006

10.1.1. Adrese:.....Valmieras raj., Valmiera, Jāņa Daliņa iela 2

10.1.2. Nosaukums:.....Viesnīca

10.1.3. Galvenais lietošanas veids:.....1211 - Viesnīcu ēkas

10.1.4. Kopējā platība (m²):.....528.4

10.1.5. Apbūves laukums (m²):.....394

10.1.6. Virszemes stāvu skaits:.....2

10.1.7. Pazemes stāvu skaits:.....0

10.1.8. Ārsienas materiāls un kods:.....1 - Ķieģeļu mūris

10.1.9. Būves telpu grupu skaits:.....1

10.1.10. Pirmreizējais ekspluatācijā pieņemšanas gads:.....nav

10.1.11. Fiziskais stāvoklis (%):.....0

10.1.12. Kadastrālās uzmērīšanas datums:.....28.05.2009

10.1.13. Patvaļīgas būvniecības pazīme:.....nav

10.1.14. Būve atrodas vai daļēji atrodas uz zemes vienības ar kadastra apzīmējumu:.....

96010100208

11. Būves tips

11.1. Būves kadastra apzīmējums:.....96010100208006

Tipa kods	Tipa nosaukums
12110301	Viesnīcu ēkas

12. Būves konstruktīvie elementi

12.1. Būves ar kadastra apzīmējumu 96010100208006 konstruktīvie elementi:

Nosaukums	Materiāls
Būves pamati	Dzelzsbetons/ betons
Būves ārsienas	Ķieģeļu mūris
Būves pārsegumi	Dzelzsbetons/ betons
Būves jumts	Gumijotie lokšņu materiāli/ ruberoīds

13. Būves apjoma rādītāji

13.1. Būves ar kadastra apzīmējumu 96010100208006 apjoma rādītāji:

Apjoma rādītāja veids	Apjoma rādītāja nosaukums	Apjoms un mērvienība	Tipa/ elementa kods	Tipa/ elementa nosaukums
Apbūves laukums	nav	394 apbūves laukuma kv.m.	nav	nav
Kopējā platība	nav	528.4 kv.m.	nav	nav
Būvtilpums	nav	1995 kub.m.	nav	nav

14. Kopējās platības sadalījums pa platību veidiem

14.1. Būve ar kadastra apzīmējumu.....96010100208006

14.1.1. Kopējā platība (m²).....528.4

14.1.1.1. Lietderīgā platība (m²).....528.4

14.1.1.1.1. Dzīvokļu kopējā platība (m²).....0

14.1.1.1.1.1. Dzīvokļu platība (m²).....0

14.1.1.1.1.1.1. Dzīvojamā platība (m²).....0

14.1.1.1.1.1.2. Dzīvokļu palīgtelpu platība (m²).....0

14.1.1.1.1.2. Dzīvokļu ārtelpu platība (m²).....0

14.1.1.1.2. Nedzīvojamo telpu platība (m²).....528.4

Izdrukas ID: 390000961996	Izdrukas datums: 04.06.2009	2 no 4
---------------------------	-----------------------------	--------

Skaidrojumi:

Nav – Kadastra informācijas sistēmā dati nav reģistrēti; Neregistrē – atbilstoši normatīvajiem aktiem dati netiek reģistrēti

14.1.1.1.2.1. Nedzīvojamo iekštelpu platība (m²).....	499.1
14.1.1.1.2.2. Nedzīvojamo ārtelpu platība (m²).....	29.3
14.1.1.2. Koplietošanas palīgtelpu platība (m²).....	0
14.1.1.2.1. Koplietošanas iekštelpu platība (m²).....	0
14.1.1.2.2. Koplietošanas ārtelpu platība (m²).....	0

16. Telpu grupas pamatdati

16.1. Telpu grupas kadastra apzīmējums:.....	96010100208006001
16.1.1. Adrese:.....	nav
16.1.2. Nosaukums:.....	Viesnīca
16.1.3. Lietošanas veida kods un apraksts:.....	1211 - Viesnīcas telpu grupa
16.1.4. Būves stāvs (stāvi), kurā atrodas telpu grupa:.....	1, 2
16.1.5. Telpu skaits telpu grupā:.....	47
16.1.6. Kopējā platība (m²):.....	528.4
16.1.7. Kadastrālās uzmērīšanas datums:.....	28.05.2009
16.1.8. Patvaļīgas būvniecības pazīme:.....	nav
16.1.9. Telpu grupa ietilpst dzīvokļa īpašumā ar kadastra numuru:.....	nav
16.1.10. Telpu grupa ietilpst būvē ar kadastra apzīmējumu:.....	96010100208006
16.1.11. Būve atrodas vai daļēji atrodas uz zemes vienības ar kadastra apzīmējumu:.....	96010100208

17. Telpu grupas kopējās platības sadalījums pa telpu veidiem un telpu raksturojošie rādītāji

17.1. Telpu grupas kadastra apzīmējums:.....	96010100208006001
--	-------------------

Numurs	Nosaukums	Veids	Stāvs	Augstums (m)	Platība (m²)	Patvaļīgas būvniecības pazīme
1	Universāla apspriežu / mācību / atpūtas telpa	4 - Nedzīvojamā iekštelpa	1	2.42	59.6	nav
2	Gaitenis ar virtuves nišu	4 - Nedzīvojamā iekštelpa	1	2.38	13.3	nav
3	Ģērbtuve	4 - Nedzīvojamā iekštelpa	1	2.4	7	nav
4	Ģērbtuve	4 - Nedzīvojamā iekštelpa	1	2.67	6.1	nav
5	Palīgtelpa	4 - Nedzīvojamā iekštelpa	1	2.69	11.7	nav
6	Palīgtelpa	4 - Nedzīvojamā iekštelpa	1	2.72	5.1	nav
7	Baseina telpa	4 - Nedzīvojamā iekštelpa	1	2.48	51.5	nav
8	Dušas telpa	4 - Nedzīvojamā iekštelpa	1	2.69	6.5	nav
9	Tualete	4 - Nedzīvojamā iekštelpa	1	2.42	2.3	nav
10	Lāvas telpa	4 - Nedzīvojamā iekštelpa	1	2.28	8.7	nav
11	Palīgtelpa	4 - Nedzīvojamā iekštelpa	1	2.7	4	nav
12	Tualete	4 - Nedzīvojamā iekštelpa	1	2.39	1.9	nav
13	Tualete	4 - Nedzīvojamā iekštelpa	1	2.84	3.2	nav
14	Apkopes inventāra telpa	4 - Nedzīvojamā iekštelpa	1	2.7	2.6	nav
15	Apkures telpa	4 - Nedzīvojamā iekštelpa	1	2.71	6.8	nav
16	Priekšnams	4 - Nedzīvojamā iekštelpa	1	2.71	6.4	nav
17	Vienistabas dzīvoklis - studija	4 - Nedzīvojamā iekštelpa	1	2.63	24.4	nav
18	Savienotā sanitārtehniskā telpa	4 - Nedzīvojamā iekštelpa	1	2.59	4.6	nav
19	Savienotā sanitārtehniskā telpa	4 - Nedzīvojamā iekštelpa	1	2.62	5	nav
20	Numurs invalīdiem	4 - Nedzīvojamā iekštelpa	1	2.68	12.8	nav
21	Kāpņu telpa	4 - Nedzīvojamā iekštelpa	1	2.72	12.2	nav
22	Vejtveris	4 - Nedzīvojamā iekštelpa	1	2.5	4	nav
23	Ieejas halle	4 - Nedzīvojamā iekštelpa	1	2.69	38.5	nav
24	Gaitenis	4 - Nedzīvojamā iekštelpa	1	2.38	10.7	nav
25	Priekštelpa	4 - Nedzīvojamā iekštelpa	1	2.72	3.4	nav
26	Kāpņu telpa	4 - Nedzīvojamā iekštelpa	2	2.47	5.3	nav
27	Palīgtelpa	4 - Nedzīvojamā iekštelpa	2	2.5	5.8	nav
28	Četrvietīgs numurs	4 - Nedzīvojamā iekštelpa	2	2.5	12.6	nav
29	Priekštelpa	4 - Nedzīvojamā iekštelpa	2	2.61	3.4	nav
30	Tualete	4 - Nedzīvojamā iekštelpa	2	2.55	2.8	nav
31	Dušas telpa	4 - Nedzīvojamā iekštelpa	2	2.72	1.5	nav
32	Dušas telpa	4 - Nedzīvojamā iekštelpa	2	2.72	1.4	nav
33	Četrvietīgs numurs	4 - Nedzīvojamā iekštelpa	2	2.81	17.4	nav
34	Halle	4 - Nedzīvojamā iekštelpa	2	2.69	20.3	nav

Izdrukas ID: 390000961996	Izdrukas datums: 04.06.2009	3 no 4
---------------------------	-----------------------------	--------

Skaidrojumi:

Nav – Kadastra informācijas sistēmā dati nav reģistrēti; Neregistrē – atbilstoši normatīvajiem aktiem dati netiek reģistrēti

Numurs	Nosaukums	Veids	Stāvs	Augstums (m)	Platība (m²)	Patvaļīgas būvniecības pazīme
35	Gaitenis	4 - Nedzīvojamā iekštelpa	2	2.64	25.4	nav
36	Četrvietīgs numurs	4 - Nedzīvojamā iekštelpa	2	2.85	13.2	nav
37	Četrvietīgs numurs	4 - Nedzīvojamā iekštelpa	2	2.56	13.5	nav
38	Tualetes	4 - Nedzīvojamā iekštelpa	2	2.66	4.7	nav
39	Tualetes	4 - Nedzīvojamā iekštelpa	2	2.57	5.6	nav
40	Divvietīgs numurs	4 - Nedzīvojamā iekštelpa	2	2.5	10.9	nav
41	Virtuve	4 - Nedzīvojamā iekštelpa	2	2.49	7.8	nav
42	Istaba	4 - Nedzīvojamā iekštelpa	2	2.46	18.7	nav
43	Priekštelpa	4 - Nedzīvojamā iekštelpa	2	2.55	1.5	nav
44	Savienotā sanitārtehniskā telpa	4 - Nedzīvojamā iekštelpa	2	2.53	3.5	nav
45	Istaba	4 - Nedzīvojamā iekštelpa	2	2.5	11.5	nav
46	Lodžija	5 - Nedzīvojamā ārtelpa	2	3.38	2.9	nav
47	Terase	5 - Nedzīvojamā ārtelpa	2		26.4	nav

18. Labiekārtojumi

18.1. Būves ar kadastra apzīmējumu.....96010100208006 labiekārtojumi

Reģistrētie labiekārtojumi	Apraksts (ja ir)	Apjoms (ja ir)
Aukstā ūdens apgāde	No apdzīvotas vietas tīkla	nav
Elektroapgāde	Zemsprieguma, trīsfāzu	nav
Gāzes apgāde	Dabas gāze, zemspiediena centralizēti	nav
Kanalizācija	Saimniecības-fekālā kanalizācija apdzīvotas vietas /cita īpašuma/ kanalizācijas tīklā	nav
Karstā ūdens apgāde	No centralizēta siltā ūdens piegādes avota īpašuma sastāvā ar kurināmo - dabasgāze	nav
Savienotā sanitārtehniskā telpa	nav	3
Tualetes telpa	nav	6
Vannas (dušas) telpa	nav	3
Vietējā centralizētā apkure	Vietējais centralizētais siltumapgādes objekts īpašuma sastāvā ar kurināmo - dabasgāze	nav


Architectural floor plan of a building. The plan includes various rooms and corridors with dimensions and labels.


Rooms and Dimensions:


- Room 1: 59.6 (Central Hall)
- Room 2: 13.3
- Room 3: 7.0
- Room 4: 6.1
- Room 5: 5.1
- Room 6: 5.1
- Room 7: 51.5
- Room 8: 6.5
- Room 9: 2.3
- Room 10: 8.7
- Room 11: 4.0
- Room 12: 1.9
- Room 13: 2.4
- Room 14: 1.9
- Room 15: 1.9
Other Labels:


- Baseins
- Transformējama starpsiena
- Stiklotas ārējas pamatnes paaugstinājums
- h=2.42
- h=2.69
- h=2.72
- h=2.84
- h=2.88
- h=2.95
- h=3.08
- h=3.11
- h=

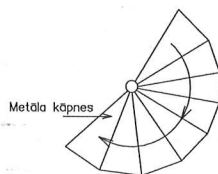


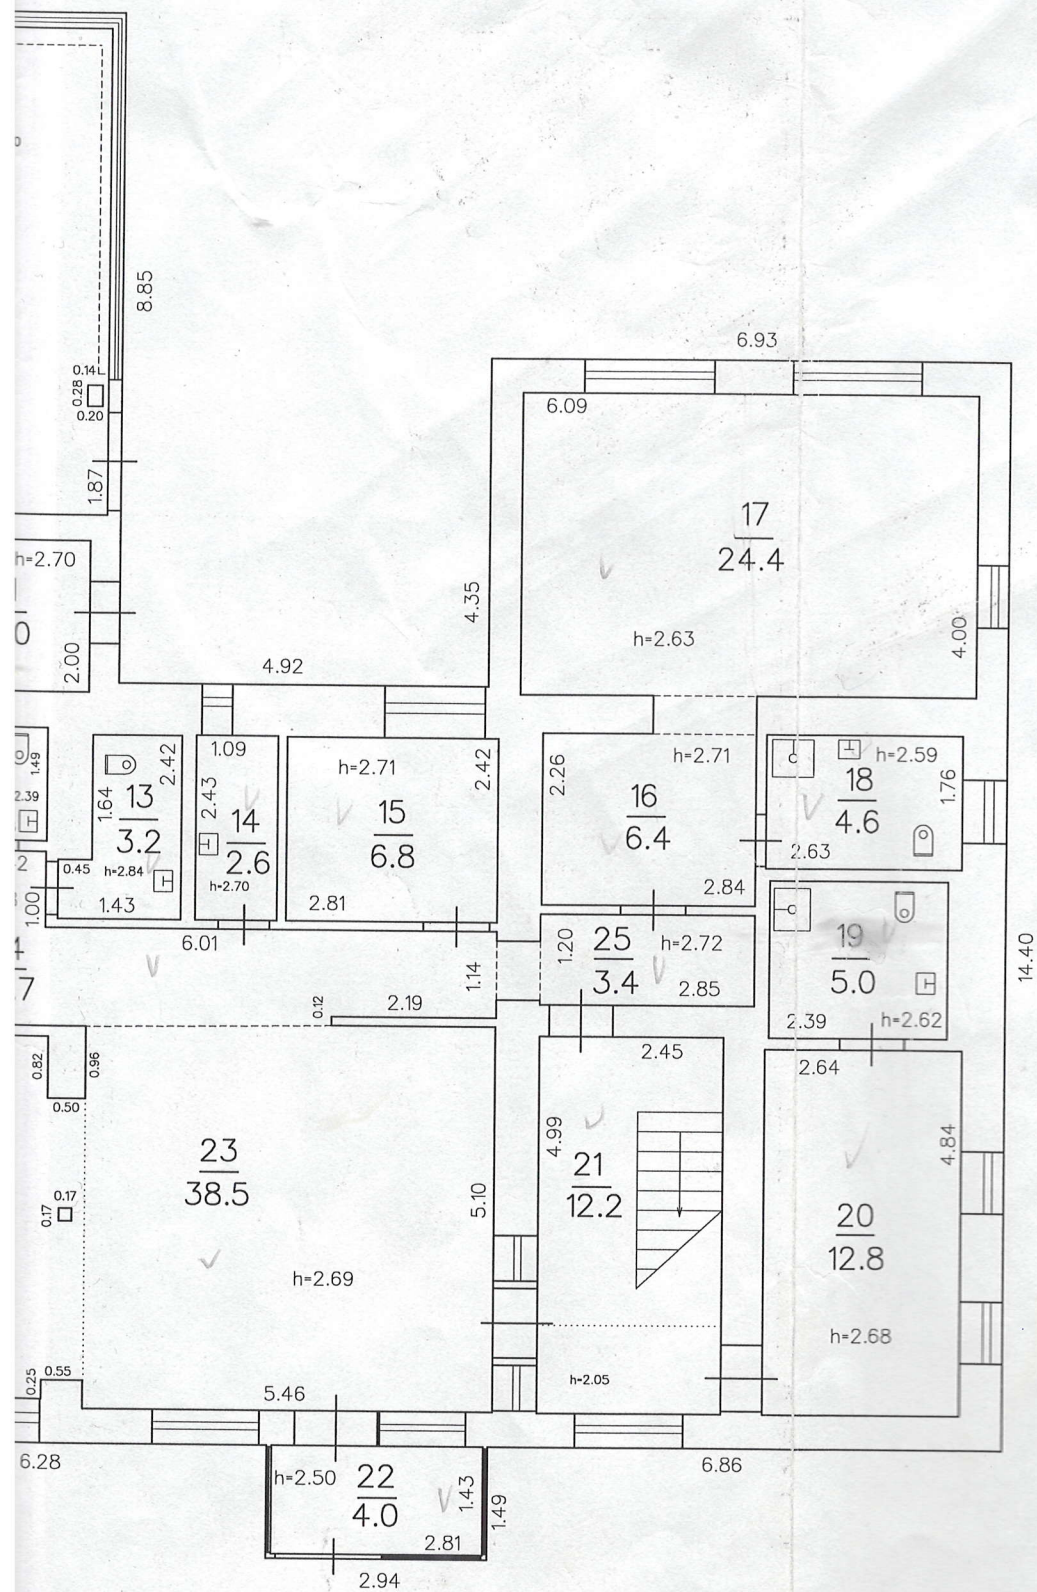

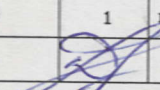STĀVA PLĀNS			
Būves kadastra apzīmējums	Stāva numurs	Stāva augstums	Mērogs
9601-010-0208-006	1	min.2.28,max.2.84	1:100
Uzmērītāja			28.05.2009.

96010100208015

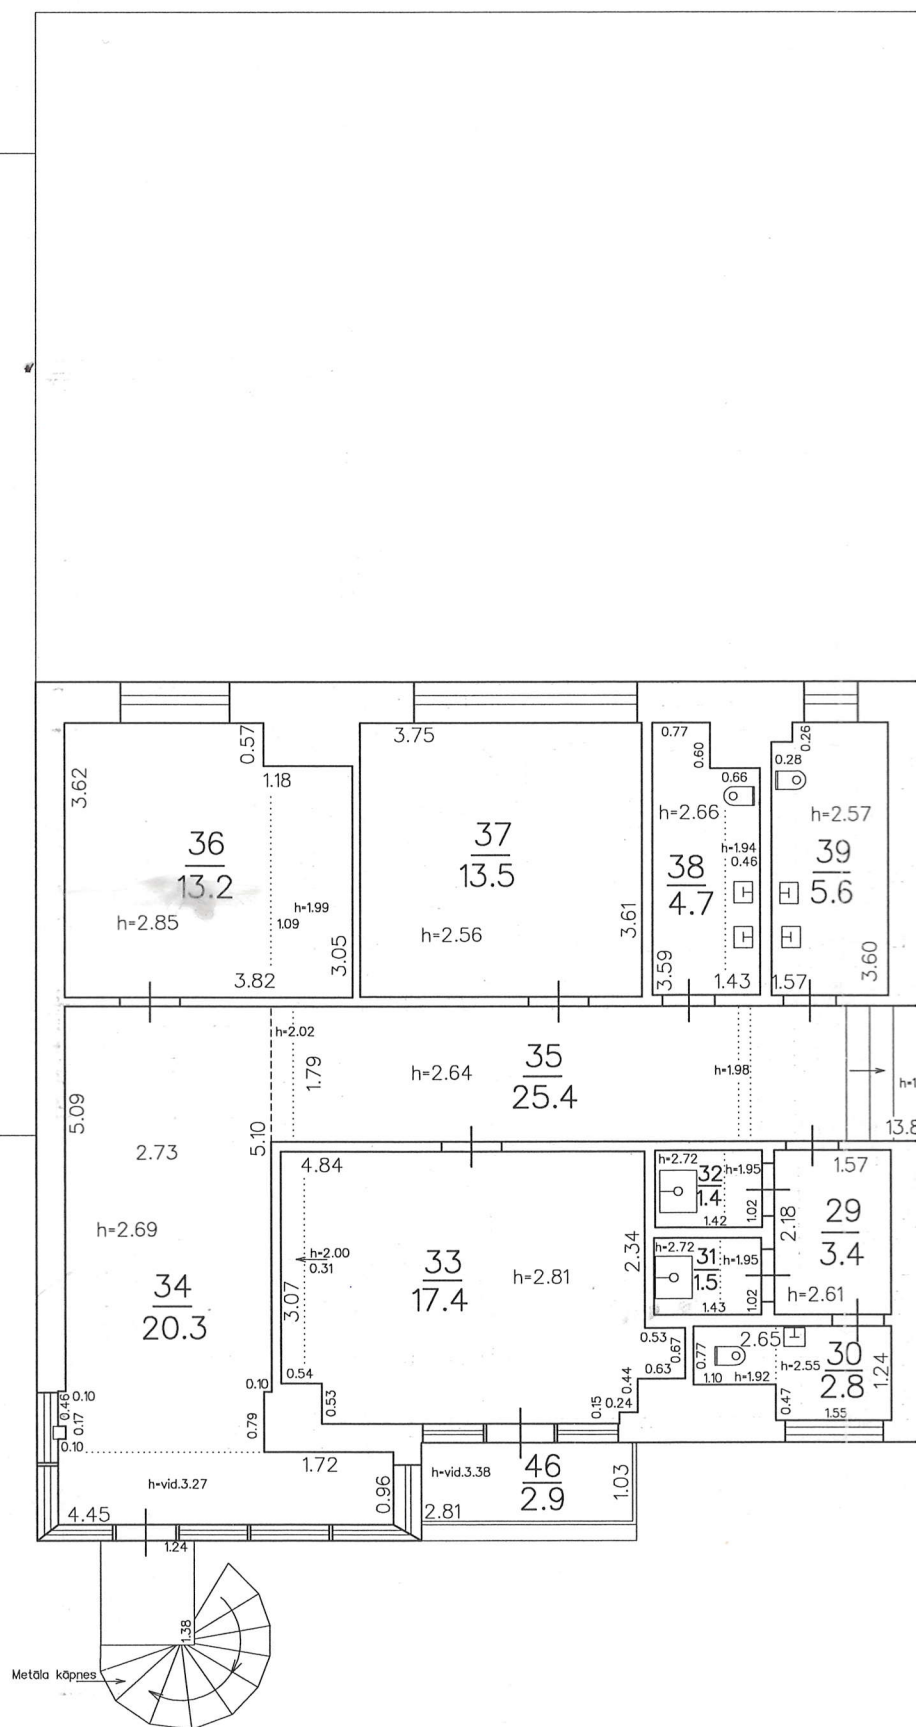

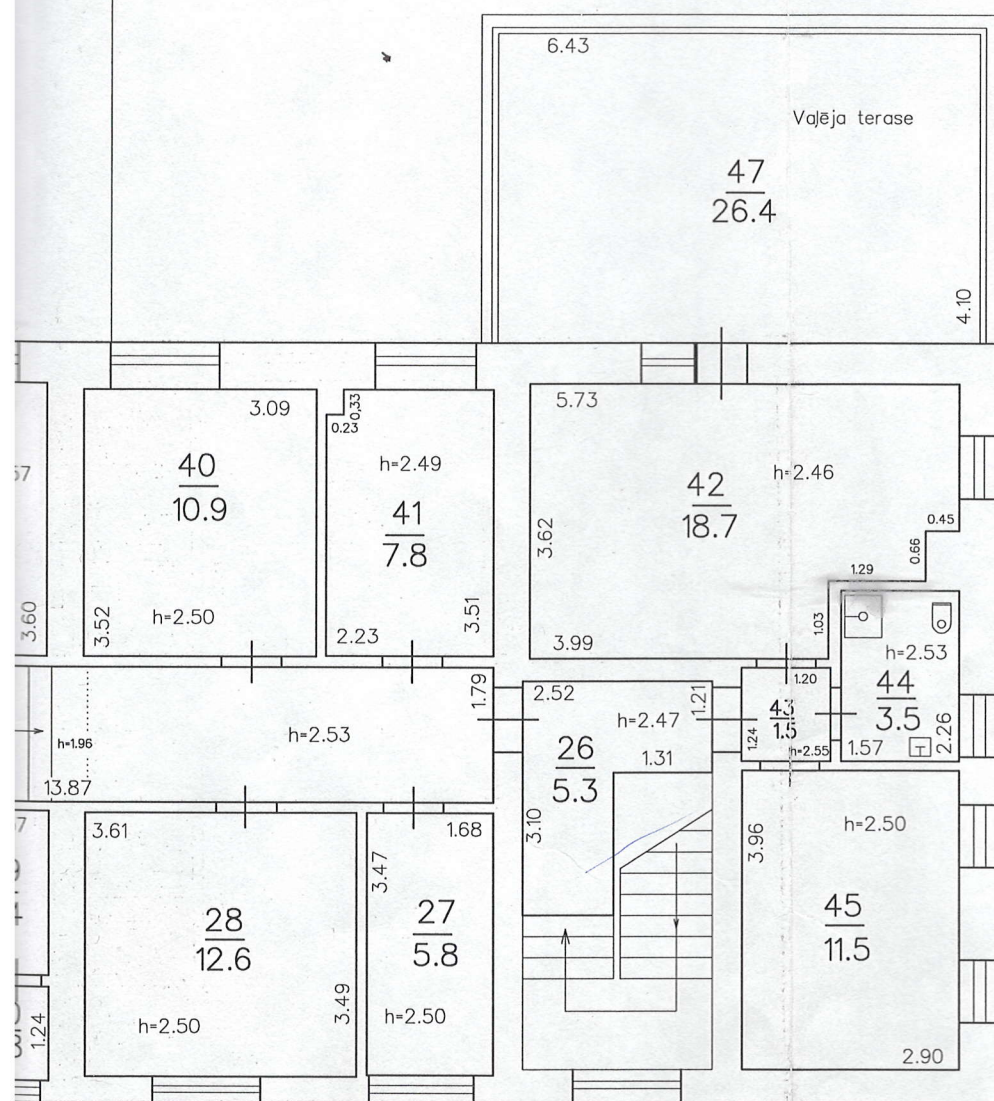

STĀVA PLĀNS			
Eiņas kadastra apzīmējums	Stāva numurs	Stāva augstums	Mērogs
9601-010-0208-006	2	min.1.99, max.2.85	1:100
Uzmērīja		Aivars Dirnēns	28.05.2009.

Lietā iešūtas Heptina lapas.
A. Dimēns amats
Valmierā, 2009 g. 07. 06.