

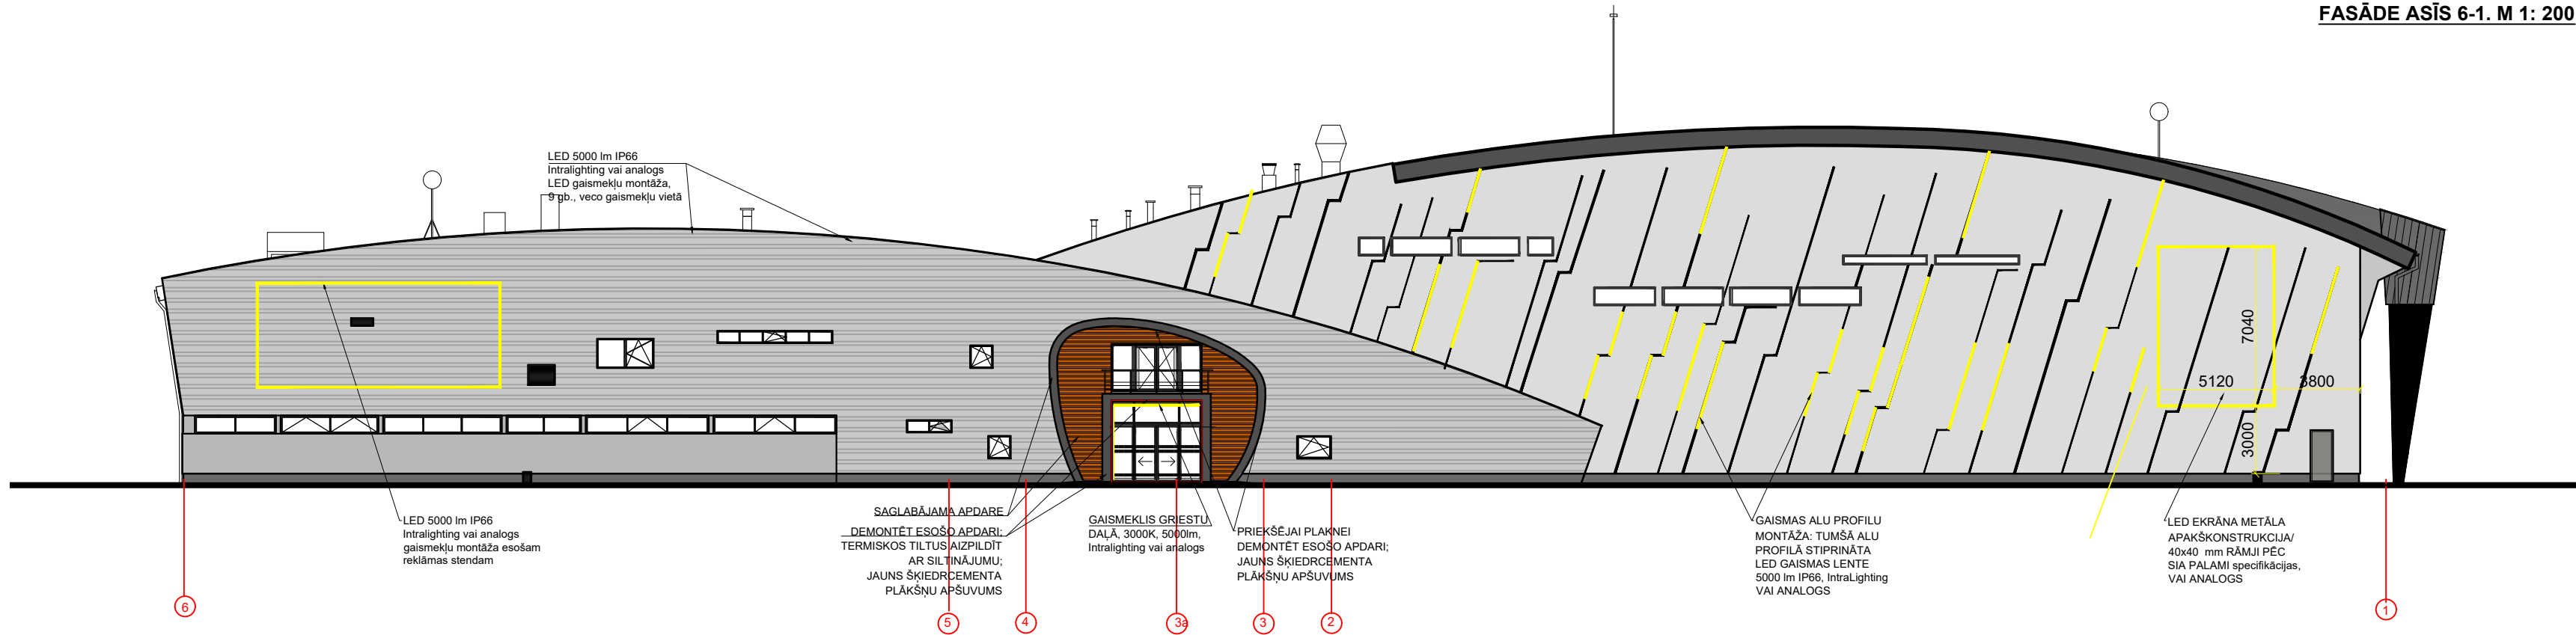


FASĀDE ASĪS 6-1. M 1: 200

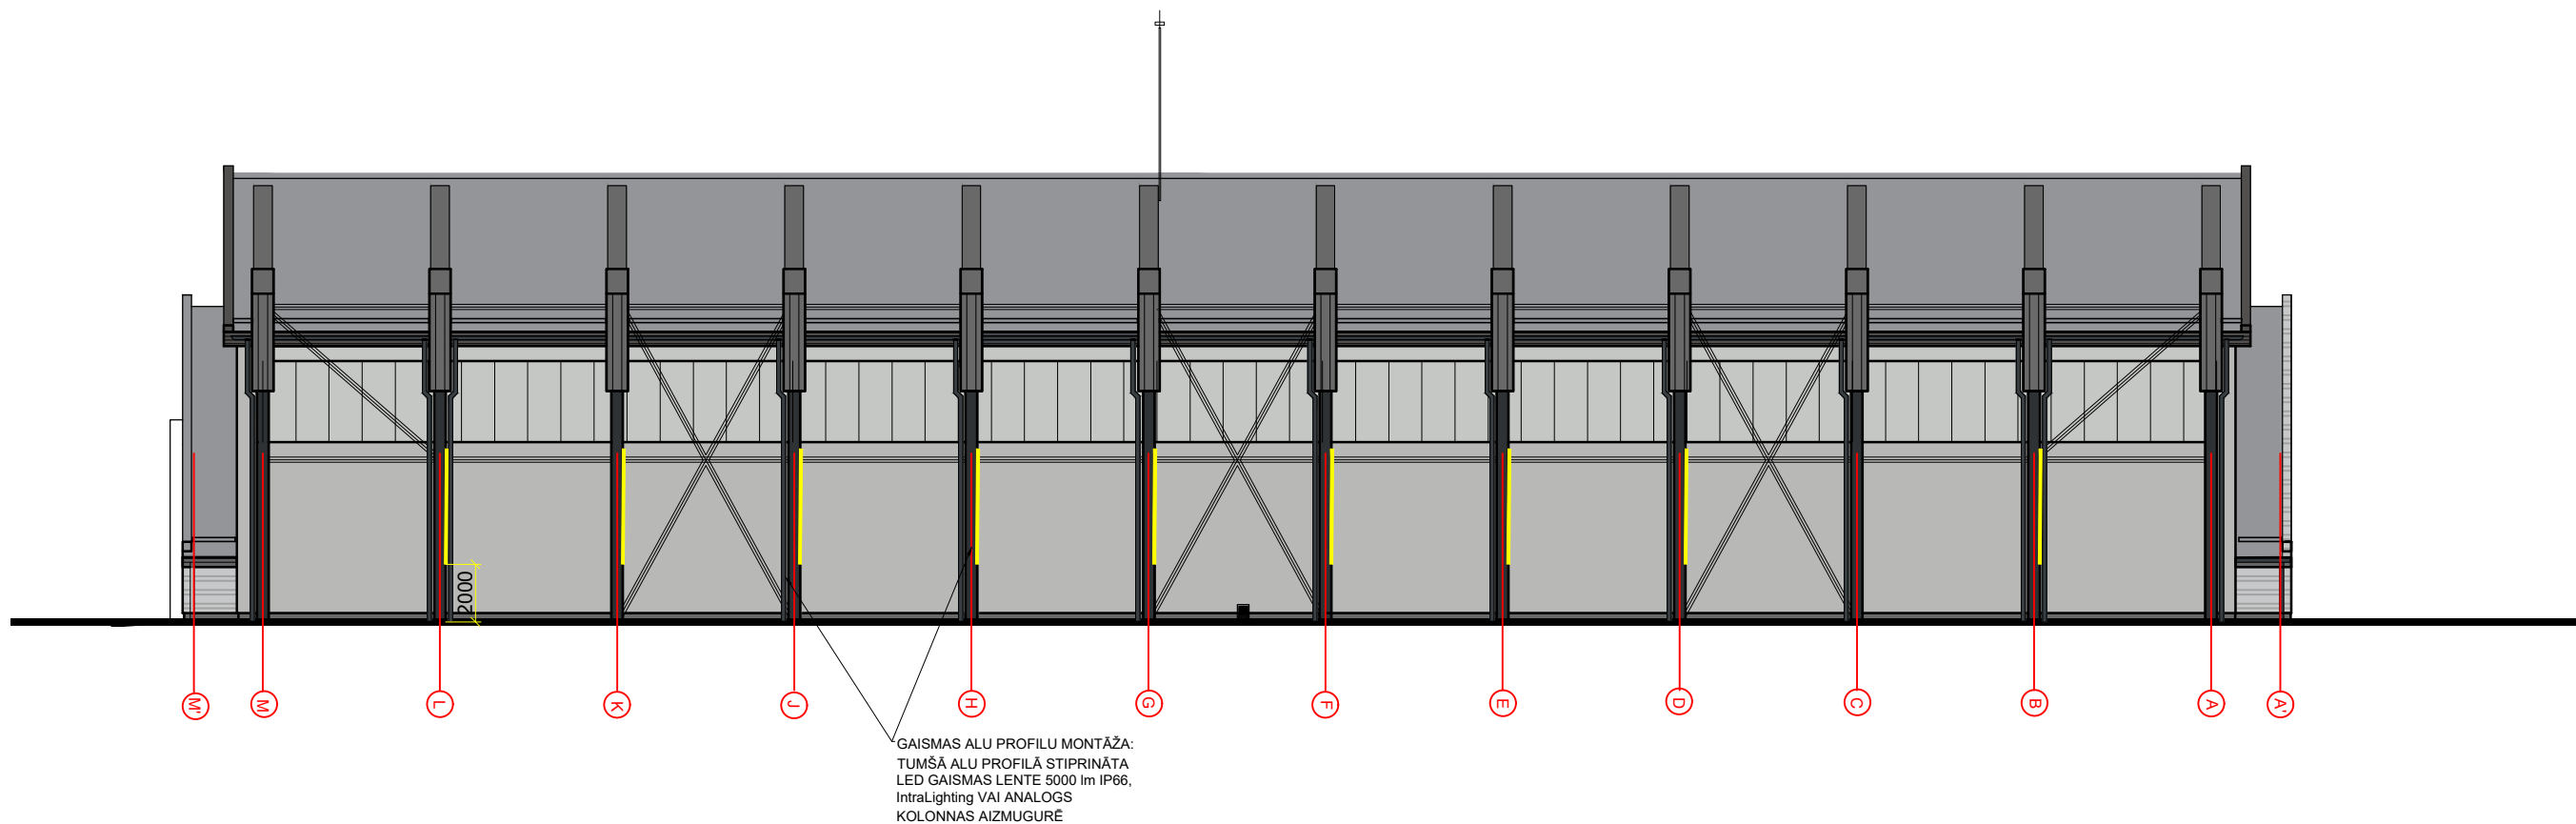

FASĀDE ASĪS M-A. M 1: 200

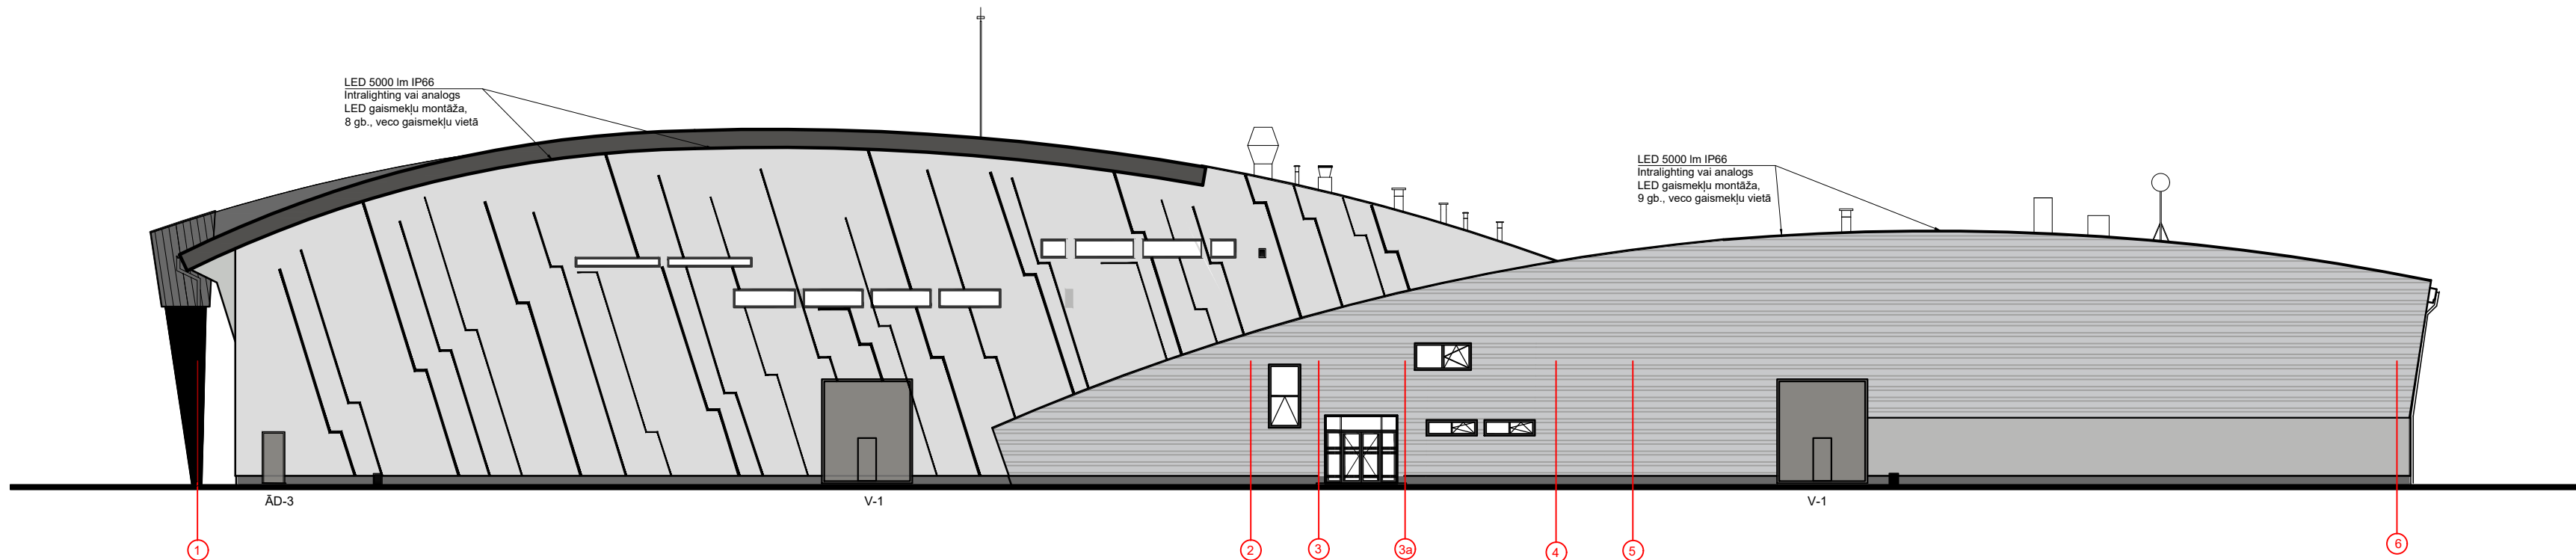

NORĀDĪJUMI:

1. PAR NOSACĪTO ±0.000 ATZĪMI PIENĒMTA ĒKAS 1.STĀVA TĪRĀS GRĪDAS ATZĪME.
2. VISI IZMĒRI DOTI MILIMETROS, AUGSTUMA ATZĪMES - METROS. VISI IZMĒRI PĀRBAUDĀMI UN PRECIZĒJAMI OBJEKTĀ UZ VIETAS.
3. ZĪMĒJUMUS NEDRĪKST MĒRĪT! LAŠĪT RAKSTĪTOS IZMĒRUS!
4. FASĀDES APGAISMOJUMA SKICE IZSTRĀDĀTA UZ SASKANOTA FASĀDES KRĀSOJUMA PAMATA, GAIŠMEKĻU PIESLĒGUMA UN IZVIETOJUMA ZONAS ATRODAS UZ TUMŠAJĀM FASĀDES LĪNIJĀM. GAIŠMEKĻU KORPUSS: TUMŠI PELĒKS VAI MELNS.
5. FASĀDES APGAISMOJUMA PROJEKTU IZSTRĀDĀ APGAISMOJUMA PROJEKTĒTĀJS, AR ATBILSTOŠIEM GAIŠMEKĻU TIPIEM, UN KRĒSLAS/ NAKTS VIZUALIZĀCIJU.
6. APGAISMOJUMA PROJEKTU SASKAŅOT AR BŪVPROJEKTA AUTORU.

	PASŪTĪTĀJS	SIA VALMIERAS OLIMPISKAIS CENTRS 54103025871	PASŪT./ARHĪVA NR. 144
	BŪVOBJEKTS	ĒKAS ENERGOEFECTIVITĀTES UZLABOŠANA	STADIJA BP
	ADRESE	ČEMPIONU IELA 2, VALMIERA, LV 4201	FAILA NR.
	KAD. NR.	96010031202008	VOC_BP_AR-VIZ RISIN_AK_uzd.apgaismojums
	RASĒJUMS	IEEJAS MEZGLS UN APGAISMOJUMS	DAĻA RAS. NR. AR - 204
	AUTORI	UZVĀRDS AR DAĻAS VADĪTĀJS	MĒROGS DATUMS 1:200 19.05.2026
	IZSTRĀDĀJA	A. KURSIŠA	LAPAS NR.