
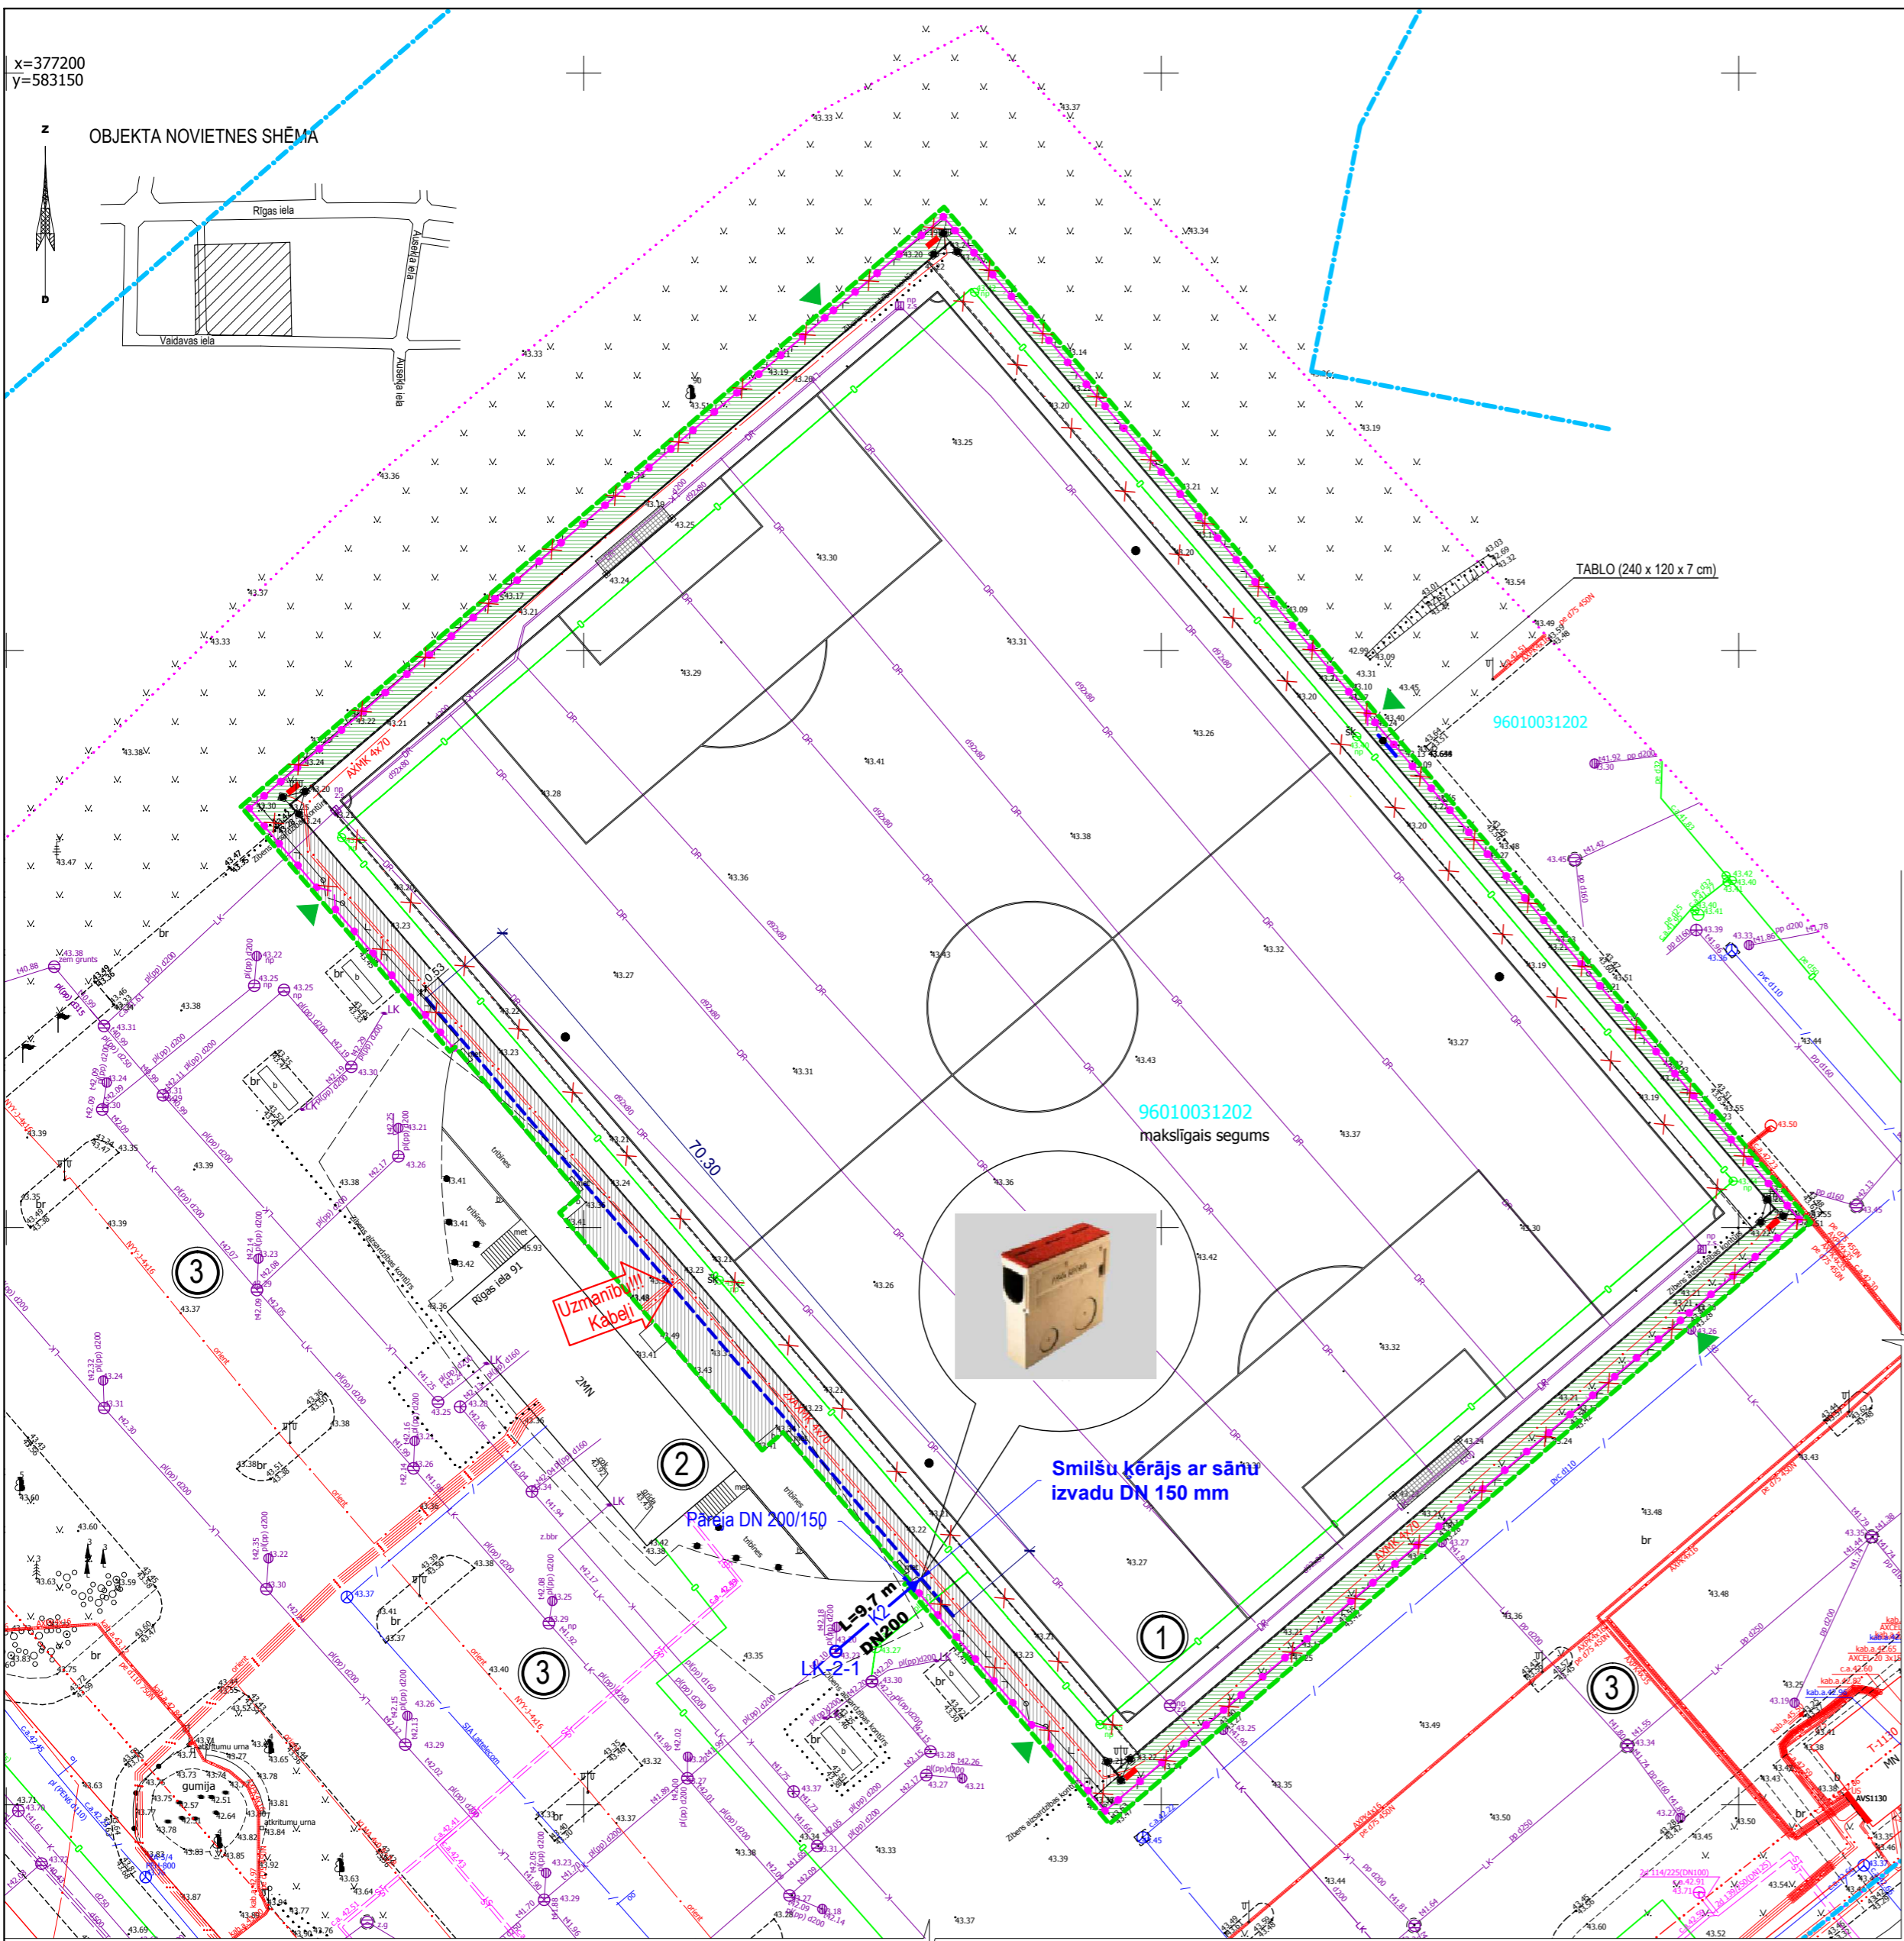


x=377200  
y=583150

OBJEKTA NOVIETNES SHĒMA

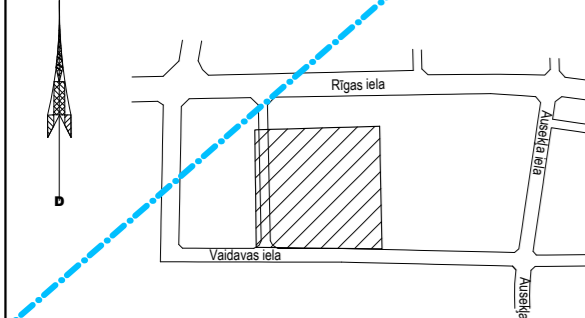

Smiļšu ķerājs ar sānu izvadu DN 150 mm

Pārveģ DN 200/150

96010031202  
maksīgais segums

TABLO (240 x 120 x 7 cm)

96010031202

APZĪMĒJUMI

	NOSAUKUMS	DAUDZUMS
	ZEMES GABALU ROBEŽAS (kad. Nr.9601 003 1202)	75 858 m <sup>2</sup>
	ESOŠĀ APBŪVE	
	DARBU VEIKŠANAS ROBEŽA	9 084 m <sup>2</sup>
	MĀKSLIGAIS (SINTĒTISKAIS) ZĀLIENS	7 700 m <sup>2</sup>
	FUTBOLA LAUKUMS 110m x 70m	
	MĀKSLIGAIS (SINTĒTISKAIS) ZĀLIENS	545 m <sup>2</sup>
	ESOŠIE PROJEKTORU MASTI (h = 23.8m, divās rindās pa 5 projektoriem)	4 gab.
	ZĀLIENA ATJAUNOŠANA PĒC BŪVNICĪBAS DARBIEM	590 m <sup>2</sup>
	IEEJA / IZEJA	
	DEMONTĒJAMĀIS ŽOGS, VĀRTI	325 m
	DEMONTĒJAMĀIS BORTAKMENS	223 m
	PROJEKTĒJAMĀIS ŽOGS (h=2.00m, 6.00m), VĀRTI (2 gab. - 2.50m, 3 gab. - 1.00m)	
	TABLO (240 x 120 x 7 cm)	1 gab.
	ATJAUNOTAIS BRUČIS	400 m <sup>2</sup>

ĀRĒJO ŪDENSAPGĀDES UN KANALIZĀCIJAS TĪKLU PLĀNS

LIETUSŪDENS KANALIZĀCIJAS PLĀNS  
M 1 : 500

OBJEKTU EKSPLIKĀCIJA

EKSPLIK. Nr.	NOSAUKUMS	PLATĪBA m <sup>2</sup> , gab.
1.	FUTBOLA LAUKUMS 110m x 70m	7 700 m <sup>2</sup>
2.	ESOŠĀS TRIBĪNES	780 m <sup>2</sup>
3.	ESOŠĀ AUTONOVĪETNE	

INŽENIERTĪKLU APZĪMĒJUMI

APZĪMĒJUMI PLĀNĀ			NOSAUKUMS
ESOŠIE	DEMONTĒJ.	PROJEKTĒJ.	
			AUKSTAIS ŪDENSVADES
			SADZĪVES KANALIZĀCIJA
			LIETUS NOTEKŪDEŅU PAŠTECES KANALIZĀCIJA
			SILTUMTRASE
			ELEKTROPĀRVADES KABELIS
			ELEKTĪBAS KABEĻU AIZSARDZĪBA
			ELEKTRONISKO SAKARU TĪKLU KABELIS UN TO KANALIZĀCIJAS CAURULES
			DRENĀŽKANALIZĀCIJA
			PROJEKTĒJAMĀ LĪNIJVEIDA DRENĀŽA (ACO SPORT)

Būvprojekta vadītāja apliecinājums

Šajā būvprojektā ir iekļautas un izstrādātas visas nepieciešamās daļas atbilstoši būvtaujā ietvertajiem nosacījumiem.

Būvprojekta vadītājs Māris Malahovskis, certif. Nr. 10-0552  
(vārds, uzvārds, sertifikāta Nr.)  
12.04.2018. (datums) (paraksts)

Būvprojekta daļas vadītāja apliecinājums

Šajā būvprojektā ŪKT daļas risinājumi atbilst Latvijas būvnormatīvu un citu normatīvo aktu, kā arī tehnisko vai īpašo noteikumu prasībām.

Būvprojekta daļas vadītājs Āre Pīlids, Sert. Nr. 50-3323  
(vārds, uzvārds, sertifikāta Nr.)  
12.04.2018. (datums) (paraksts)

C			
B			
A	Netiek izbūvēti jauni laistīšanas krāni	A.Pīlids	
KODS	IZMAIŅAS	IZM. IZDARĪJA	DATUMS
DARBA RASĒJUMS BŪVNICĪBAI			
IEPRIEKŠĒJIS MATERIĀLS APSTIPRINĀŠANAI			
AUTOCAD RASĒJUMĀ AR ROKU VEIKTAS IZMAIŅAS IR SPĒKĀ, JA APLIECINĀTAS AR BŪVPROJEKTA VADĪTĀJA PARAKSTU.			
PASŪTĪTĀJS:			
SIA "Vidzemes Olimpiskais centrs"			
Reģ.Nr. 54103025871 Juridiskā adrese: Rīgas iela 91, Valmierā			
ATBILDĪGAIS PROJEKTĒTĀJS:			
SIA "NAMS"			
Adrese: Palasta iela 7, Rīga, Latvijas Republika, LV-1050 Tālr: (+371) 672011076, nams@nams.arch.lv			
UKT DAĻAS PROJEKTĒTĀJS:			
IK "ĀRE PILDS"			
Adrese: Rūpniecības iela 2K, Aūkšne, Latvijas Republika, LV-4301 Tālr: (+371) 29299000, are.pilids@inbox.lv			
BŪVOBJEKTS:			
STADIONS		PASŪT.NR.	05-60
Adrese: Rīgas ielā 91, Valmierā		FAILA NOS.	Valmierā Rīgas-91_stadions-UKT-1_3_kor.
KADAŠTRA NUMURS:		ARHĪVA NR.	
Zemes gabala kadastra Nr : 9601 003 1202			05-60
RASEJUMA NOSAUKUMS:		DATUMS	12.04.2018.
LIETUSŪDENS KANALIZĀCIJAS PLĀNS		STADIJA	APLIECINĀJUMA KARTE
BPV:	M. MALAHOVSKIS	12.04.2018.	MĒROGS 1:500
BPDV:	Ā. PILDS	12.04.2018.	
IZSTRĀDĀJA:	Ā. PILDS	12.04.2018.	DAĻA ŪKT
			RAS. NR. ŪKT-2A
			LAPAS

SASKAŅOTS

ZEMES GABALA ĪPAŠNIEKS  
kad.Nr. 9601 003 1202

Valmieras pilsētas pašvaldība,  
Reģ. Nr.90000043403

Amats:

Vārds un uzvārds:

Datums: \_\_\_\_\_ Paraksts \_\_\_\_\_